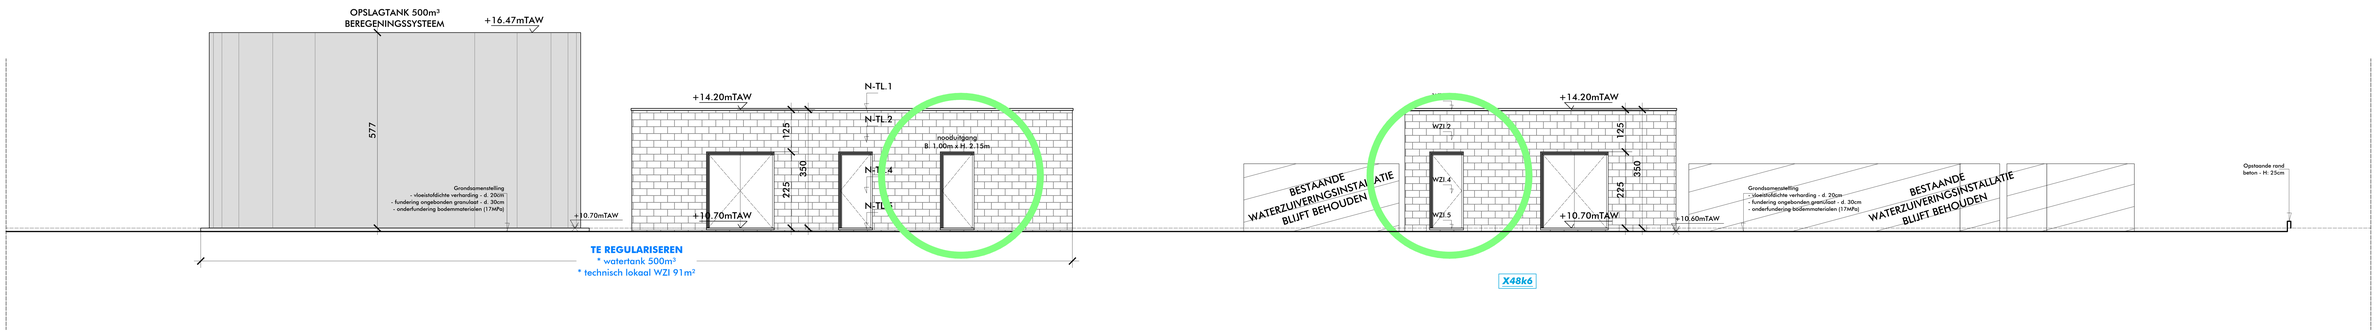

BESTAANDE TOESTAND - BRANDWEER
WZI - gevelzicht B-13 schaal 1/50

R+ architekten
watersnoodmuur 2 | b-8400 oostende
tel. 0472 625 820
mail ruben@r-architekten.be
website www.r-architekten.be

Uitbouwen recyclagecentrum GENT
WZI

Bouwheer : DEME Environmental-Haven1025
Scheldedijk 30 - 2070 ZWIJNDRECHT

Bouwplaats : Kuhlmannkaai 13 - 9042 GENT
Percelen 46-B2,Deel B, Kn. 1, Tbk C5/000/00,C5/000/00
Deel 1 Nr. 46E,Deelw. B Kn. 46Ba,46Bg,46Bh,46Bi,46Bo,46Bp,46Br

BESTAAND - BW
gevelzicht B-13

DE AFMETINGEN OP HET PLAN ZIJN HERMELD IN Cm

0 1 2 3m

dossier **81570124**

datum 06/05/2025

schaal 1/50