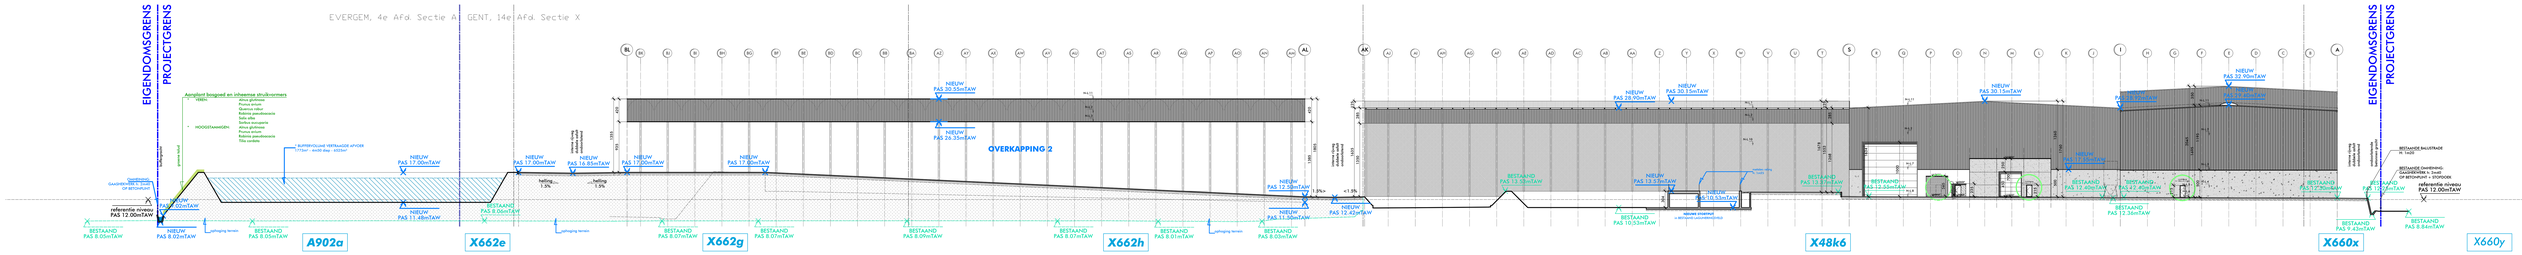

NIEUWE TOESTAND - LOODSEN EN OVERKAPPING
GEVELZICHT N-2 schaal 1/250

BRANDWEER

R-architekten
volmolenstraat 7 | b-8400 oostende
tel: 0472 615 833
mail: roland@r-architekten.be
website: www.r-architekten.be

Uitbouwen recyclagecentrum Gent
LOODSEN en OVERKAPPING

Bouwheer : DENE ENVIRONMENTAL
Haven 1025 - Scheldedijk 30 - 2070 Zwijndrecht

Bouwplaats : Kuiltkaai/zeekaai 13 - 9042 GENT
Kad. Gent, Afd. 14, Sectie X, nr. 0/00A, 0/00B, 0/00C
Kad. Evergem, Sectie A, nr. 0/00C, 0/00D, 0/00E, 0/00F, 0/00G, 0/00H

NIEUW - BRANDWEER
gevelzicht N-2

de architekten GR-MT Kure Zom Vlekkeloi bv bba

0 5 10 15m

schaal 1/250

dossier **81570124**

datum 06/05/2025