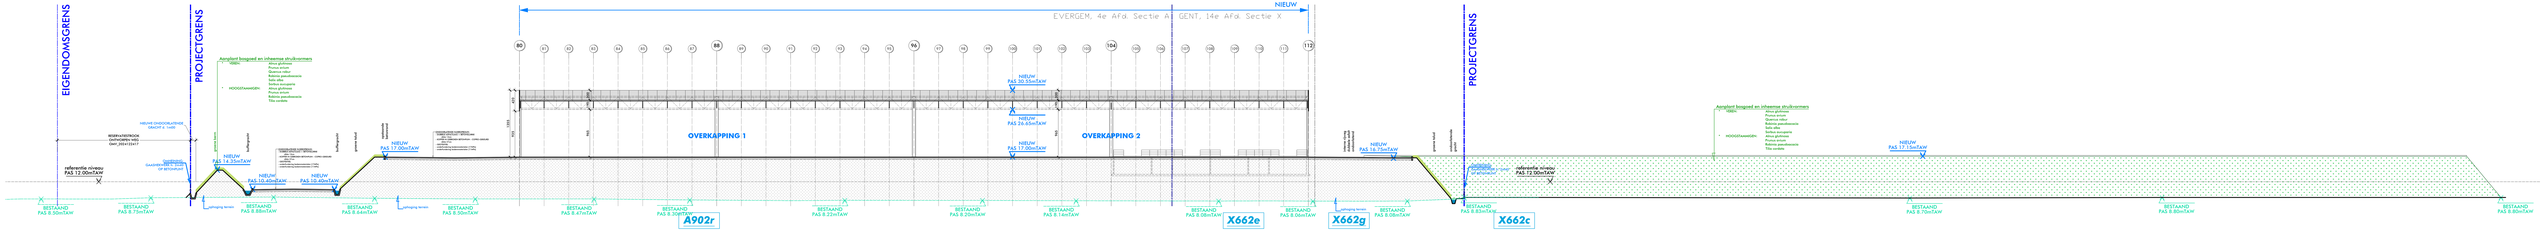
EIGENDOMSGRENS
PROJECTGRENS
NIEUW
EVERGEM, 4e Afd. Sectie A; GENT, 14e Afd. Sectie X
OVERKAPPING 1
OVERKAPPING 2
NIEUW PAS 10.10mTAW
NIEUW PAS 10.05mTAW
NIEUW PAS 10.00mTAW
NIEUW PAS 17.00mTAW
NIEUW PAS 16.70mTAW
NIEUW PAS 17.15mTAW
NIEUW PAS 14.30mTAW
NIEUW PAS 10.40mTAW
NIEUW PAS 10.40mTAW
BESTAAND PAS 8.00mTAW
BESTAAND PAS 8.75mTAW
BESTAAND PAS 8.88mTAW
BESTAAND PAS 8.64mTAW
BESTAAND PAS 8.00mTAW
BESTAAND PAS 8.47mTAW
BESTAAND PAS 8.31mTAW
BESTAAND PAS 8.22mTAW
BESTAAND PAS 8.20mTAW
BESTAAND PAS 8.14mTAW
BESTAAND PAS 8.08mTAW
BESTAAND PAS 8.06mTAW
BESTAAND PAS 8.00mTAW
BESTAAND PAS 8.83mTAW
BESTAAND PAS 8.70mTAW
BESTAAND PAS 8.80mTAW
BESTAAND PAS 8.80mTAW
A902r
X662e
X662g
X662c
Aanplant bosgeel en inheemse struikvormen
VERBOS:
Alnus glutinosa
Betula pubescens
Quercus robur
Prunus avium
Salix alba
Salix cinerea
Salix aurita
Salix caprea
Prunus avium
Rubrica pseudacacia
Tilia cordata
HOOGSTAMMIGEN:
Alnus glutinosa
Betula pubescens
Quercus robur
Prunus avium
Rubrica pseudacacia
Salix alba
Salix cinerea
Salix aurita
Salix caprea
Prunus avium
Rubrica pseudacacia
Tilia cordata
NIEUWE CHIDOMLATENS
GRAOND X 1x100
RESERVATIEPOOL
CHITOSERN NV2
Gent_2021/2247
GEMEENTELIJK
GRAFSTEEN
OP BETONPLAAT
referentie ontwerp
PAS 12.50mTAW
referentie ontwerp
PAS 17.50mTAW
referentie ontwerp
PAS 17.50mTAW
afslagpaal
afslagpaal
afslagpaal