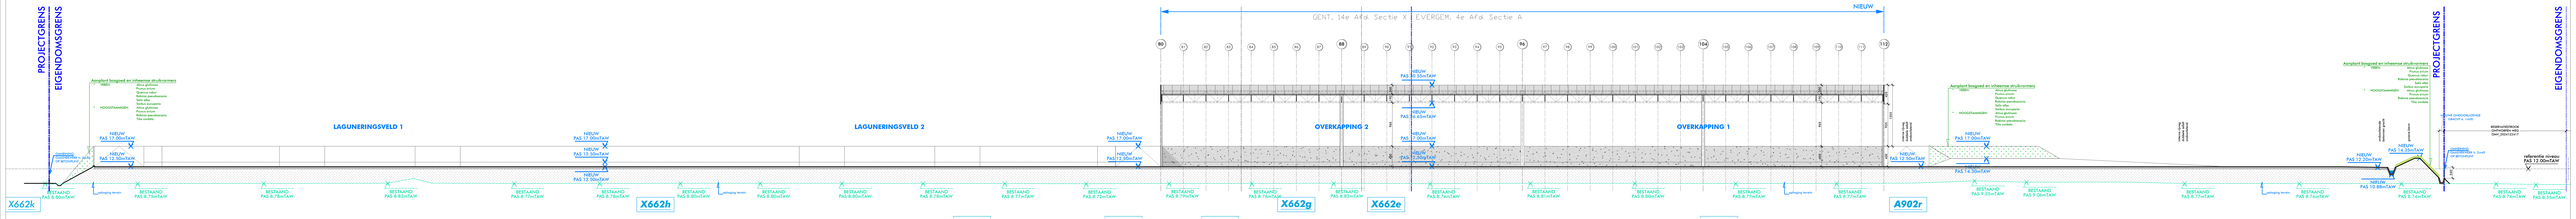
PROJECTGRENS
EIGENDOMSGRENS
Asfaltant bouwgaat en inheemse struiksoorten
HOOGSTAMWEIDEN
Prunus avium
Alnus glutinosa
Fraxinus excelsior
Quercus robur
Acer pseudoplatanus
Salix alba
Betula pendula
Salix caprea
Ulmus glabra
Prunus avium
Acer pseudoplatanus
Tilia cordata
LAGUNERINGSVELD 1
LAGUNERINGSVELD 2
OVERKAPPING 2
OVERKAPPING 1
GENT, 14e Afdl. Sectie X
EVERGEM, 4e Afdl. Sectie A
NIEUW
80
82
88
94
104
112
NIEUW
PAS 12.30mTAW
NIEUW
PAS 12.00mTAW
NIEUW
PAS 12.20mTAW
NIEUW
PAS 12.50mTAW
NIEUW
PAS 12.00mTAW
NIEUW
PAS 12.30