


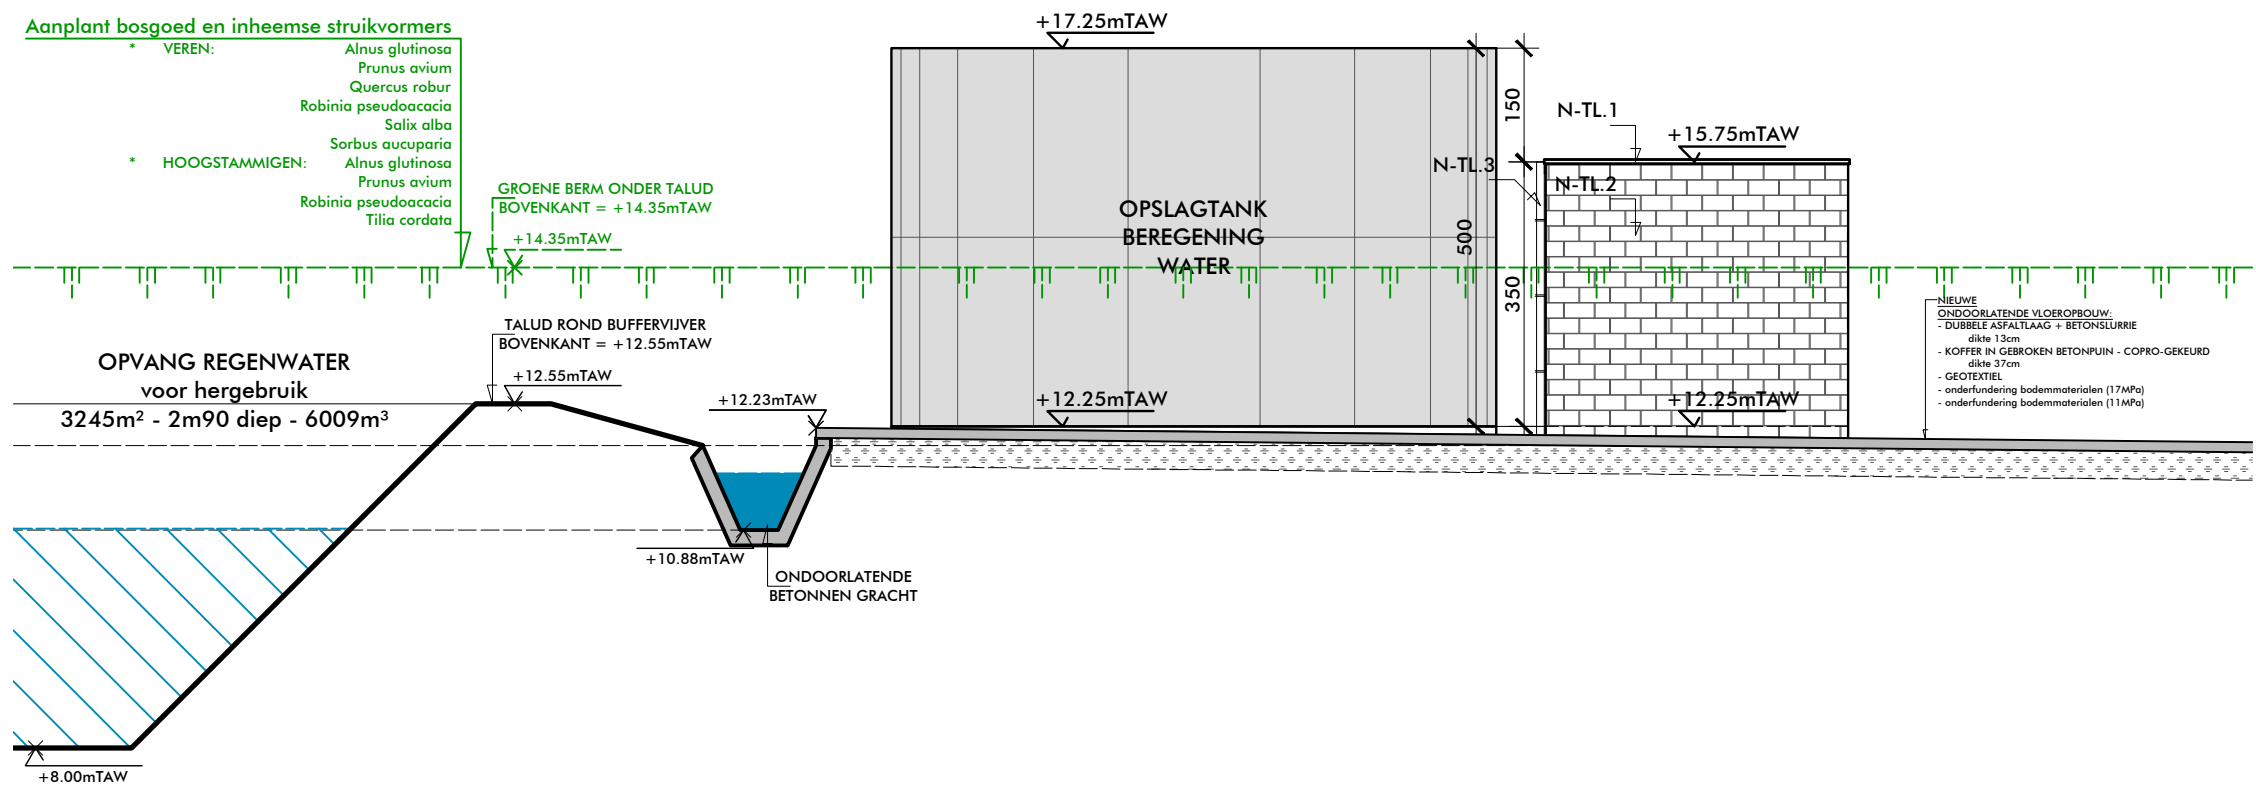

NIEUWE TOESTAND  
POMPENLOKAAL + OPSLAGTANK - gevelzicht N-35  
schaal 1/100

**R.**architekten.  
watersnipstraat 2 | b-8400 oostende  
tel. 0493 625 823  
mail ruben@r-architekten.be  
website www.r-architekten.be

Uitbouwen recyclagecentrum Gent  
POMPENLOKAAL + OPSLAGTANK  
Bouwheer : DEME ENVIRONMENTAL  
Haven 1025 - Schelgedijk 30 - 2070 Zwijndrecht  
Bouwplaats : Kuhlmannkaai 13 - 9042 GENT  
Evergem, 4e Afd., Sectie A, nrs. 1314, 13v3, 902d, 902r, 902k  
Gent, 14e Afd., Sectie X, nrs. 660x, 4816, 48k6, 662e, 662g, 662h

NIEUW  
gevelzicht N-35  
DE AFMETINGEN OP HET PLAN ZIJN VERMELD IN CM

0 5 m

dossier **81570124**  
datum 06/05/2025  
schaal 1/100