


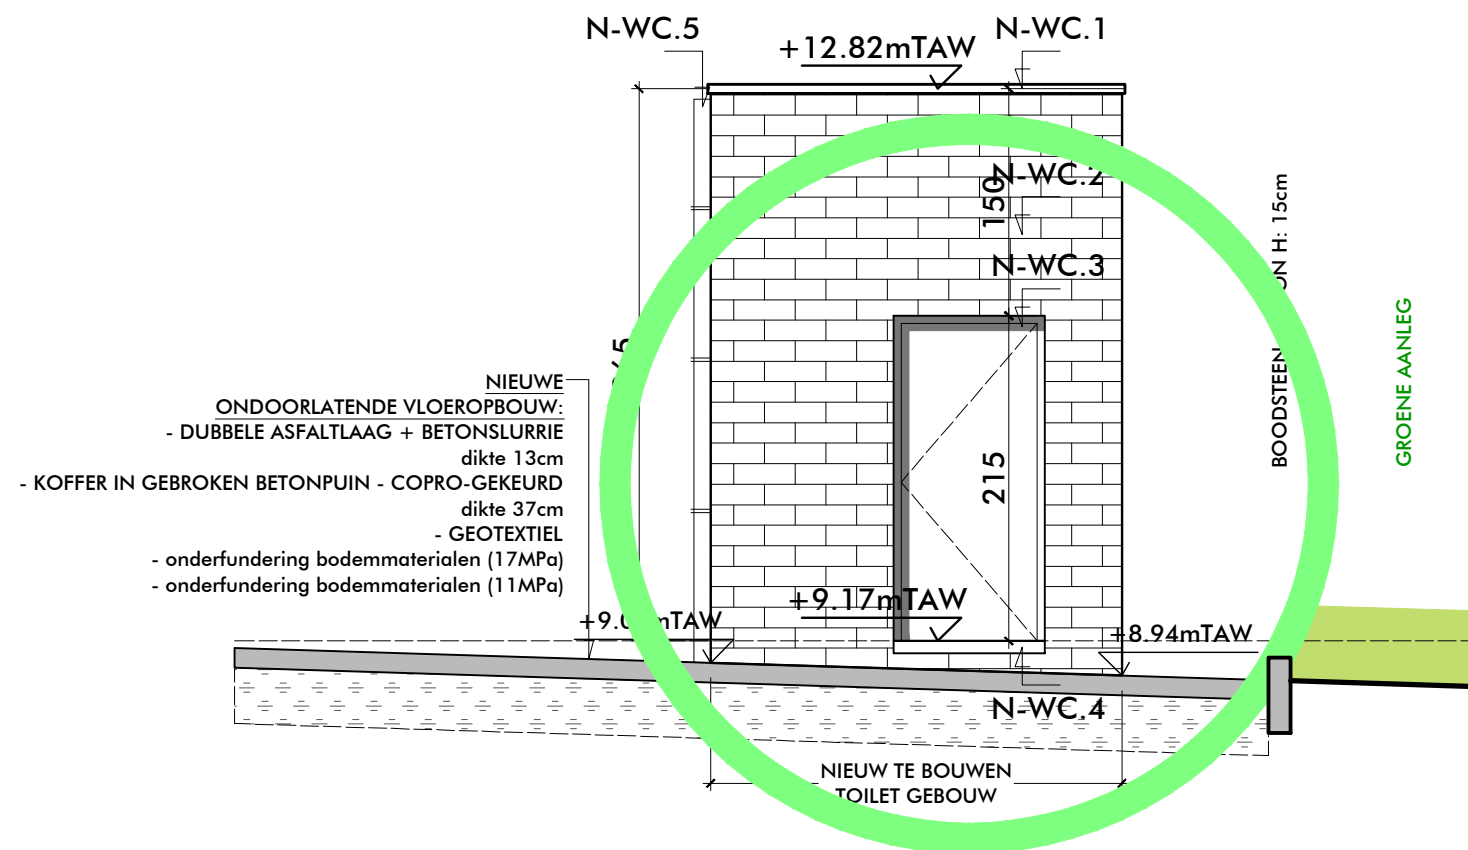

BRANDWEER

NIEUWE TOESTAND
WC - gevelzicht N-26
 schaal 1/50

R.architekten.
 watersnipstraat 2 | b-8400 oostende
 tel. 0493 625 823
 mail ruben@r-architekten.be
 website www.r-architekten.be

Uitbouwen recyclagecentrum Gent
 WC

Bouwheer : DEME ENVIRONMENTAL
 Haven 1025 - Scheldedijk 30 - 2070 Zwijndrecht

Bouwplaats : Kuhlmannkaai 13 - 9042 GENT
 Evergem, 4e Afd., Sectie A, nrs. 13l4, 13v3, 902d, 902r, 902k
 Gent, 14e Afd., Sectie X, nrs. 660x, 48l6, 48k6, 662e, 662g, 662h

NIEUW - BRANDWEER
 gevelzicht N-26

DE AFMETINGEN OP HET PLAN ZIJN VERMELD IN CM

0 1 2 3 m

dossier **81570124**

datum 06/05/2025

schaal 1/50