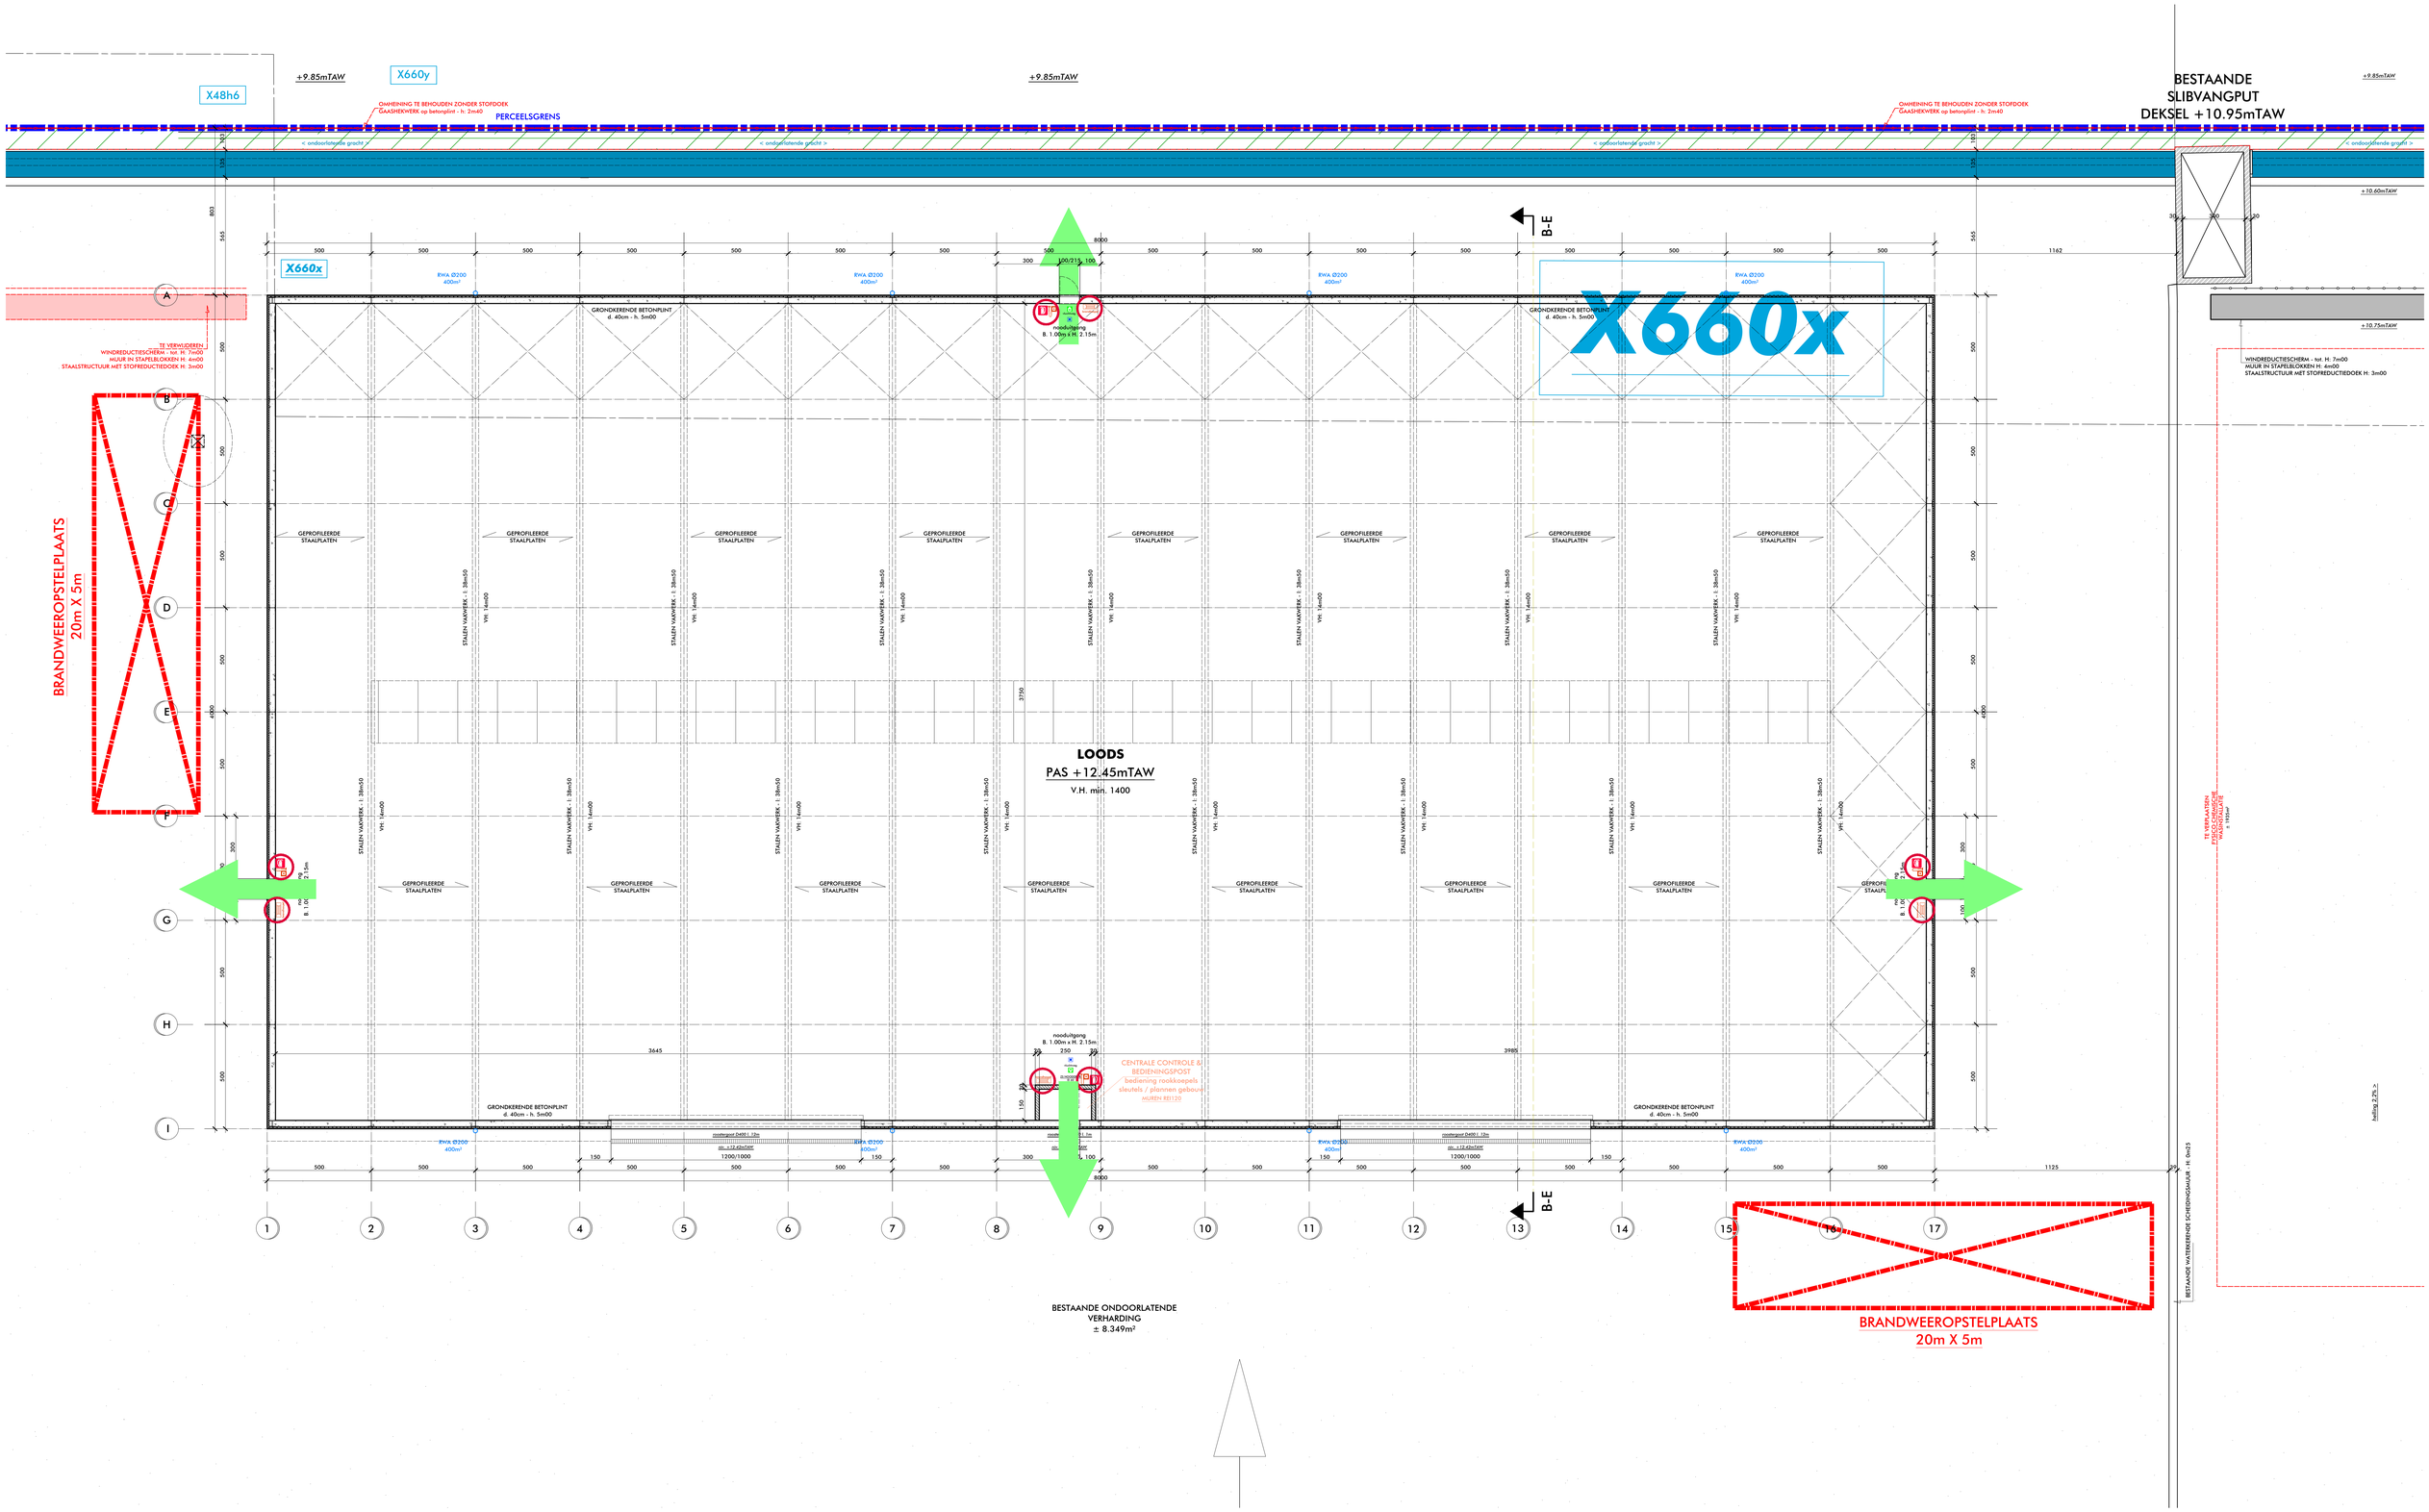

BESTAANDE TOESTAND - BRANDWEER - LOODS - DETAIL GRONDPLAN

schaal 1/100

R-architekten.
waterwijzigstraat 2 | b-8400 oostende
tel. 0492 625 823
mail ruben@r-architekten.be
website www.r-architekten.be

Uitbouwen recyclagecentrum GENT LOODS	BESTAAND - BW grondplan		dossier **81570124**
Bouwheer : DEME Environmental-Haven1025 Scheldedijk 30 - 2070 ZWIJNDRECHT	DE AFMETINGEN OP HET PLAN ZIJN VERMELD IN CM		datum 06/05/2025
Bouwplaats : Kuhlmannkaai 13 - 9042 GENT Evergem 4e Afd./Sectie A;nrs. 13A1,13x3,192x,192z Gent 14e Afd./Sectie X;nrs. 661e,662g,662h,662k,660x,48bs,48bb	0 5m		schaal 1/100