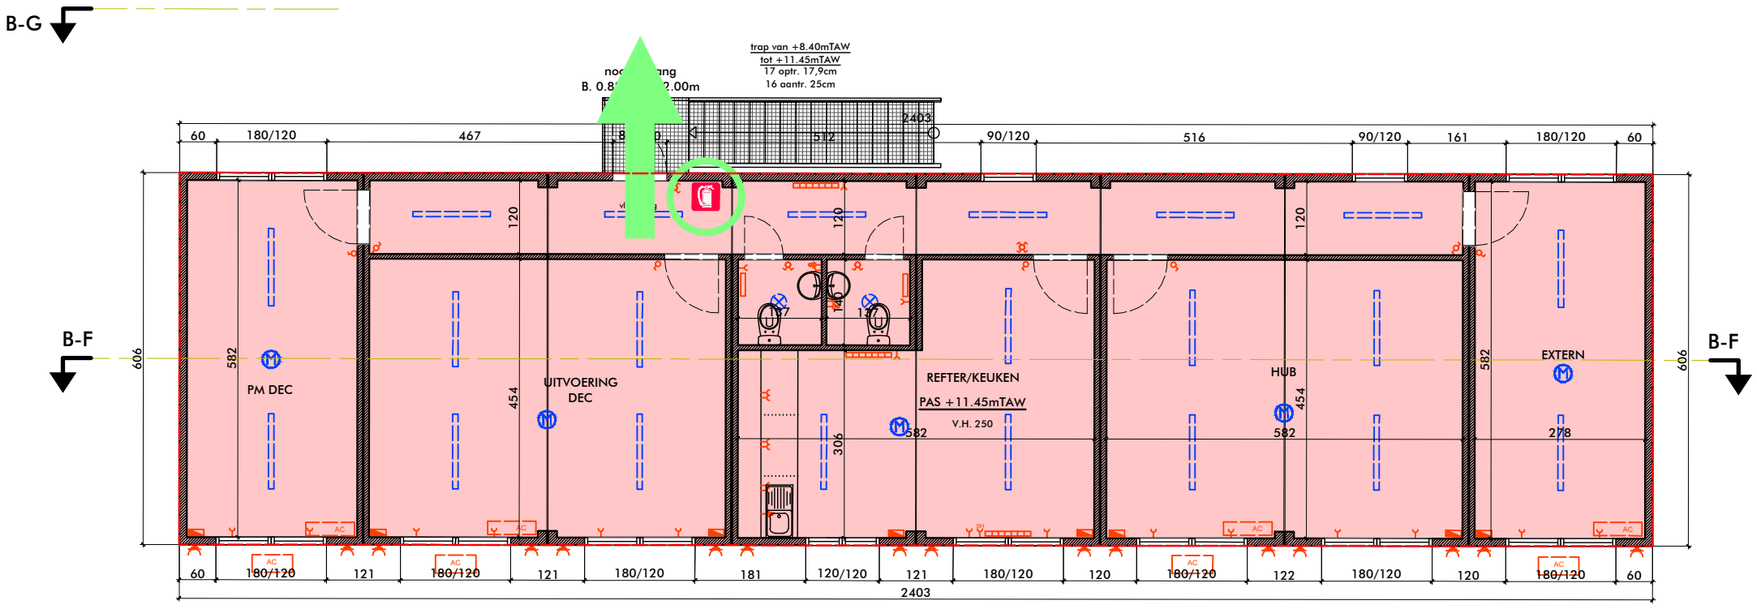

TIJDELIJKE WERFCONTAINERS
TE VERWIJDEREN - 146m²
+ PARKEERZONE PERSONENWAGENS - 15st.
Voorzien van 3 dubbele laadpalen

BESTAAND - BRANDWEER BUREAUCONTAINERS DETAIL VERDIEPINGSPLAN

R·architekten.
watersnipstraat 2 I b-8400 oostende
tel. 0493 625 823
mail ruben@r-architekten.be
website www.r-architekten.be

Uitbouwen recyclagecentrum GENT
BUREAUCONTAINERS

Bouwheer : DEME Environmental-Haven1025
Scheldedijk 30 - 2070 ZWIJNDRECHT

Bouwplaats : Kuhlmannkaai 13 - 9042 GENT
Evergem 4e Afd./Sectie A/nrs. 13l4,13v3,902d,902r
Gent 14e Afd./Sectie X/nrs. 662e,662g,662h,662k,660x,48k6,48l6

BESTAAND - BW
verdieping +1

DE AFMETINGEN OP HET PLAN ZIJN VERMELD IN CM

0 5 m

dossier **81570124**
datum 06/05/2025
schaal 1/100