


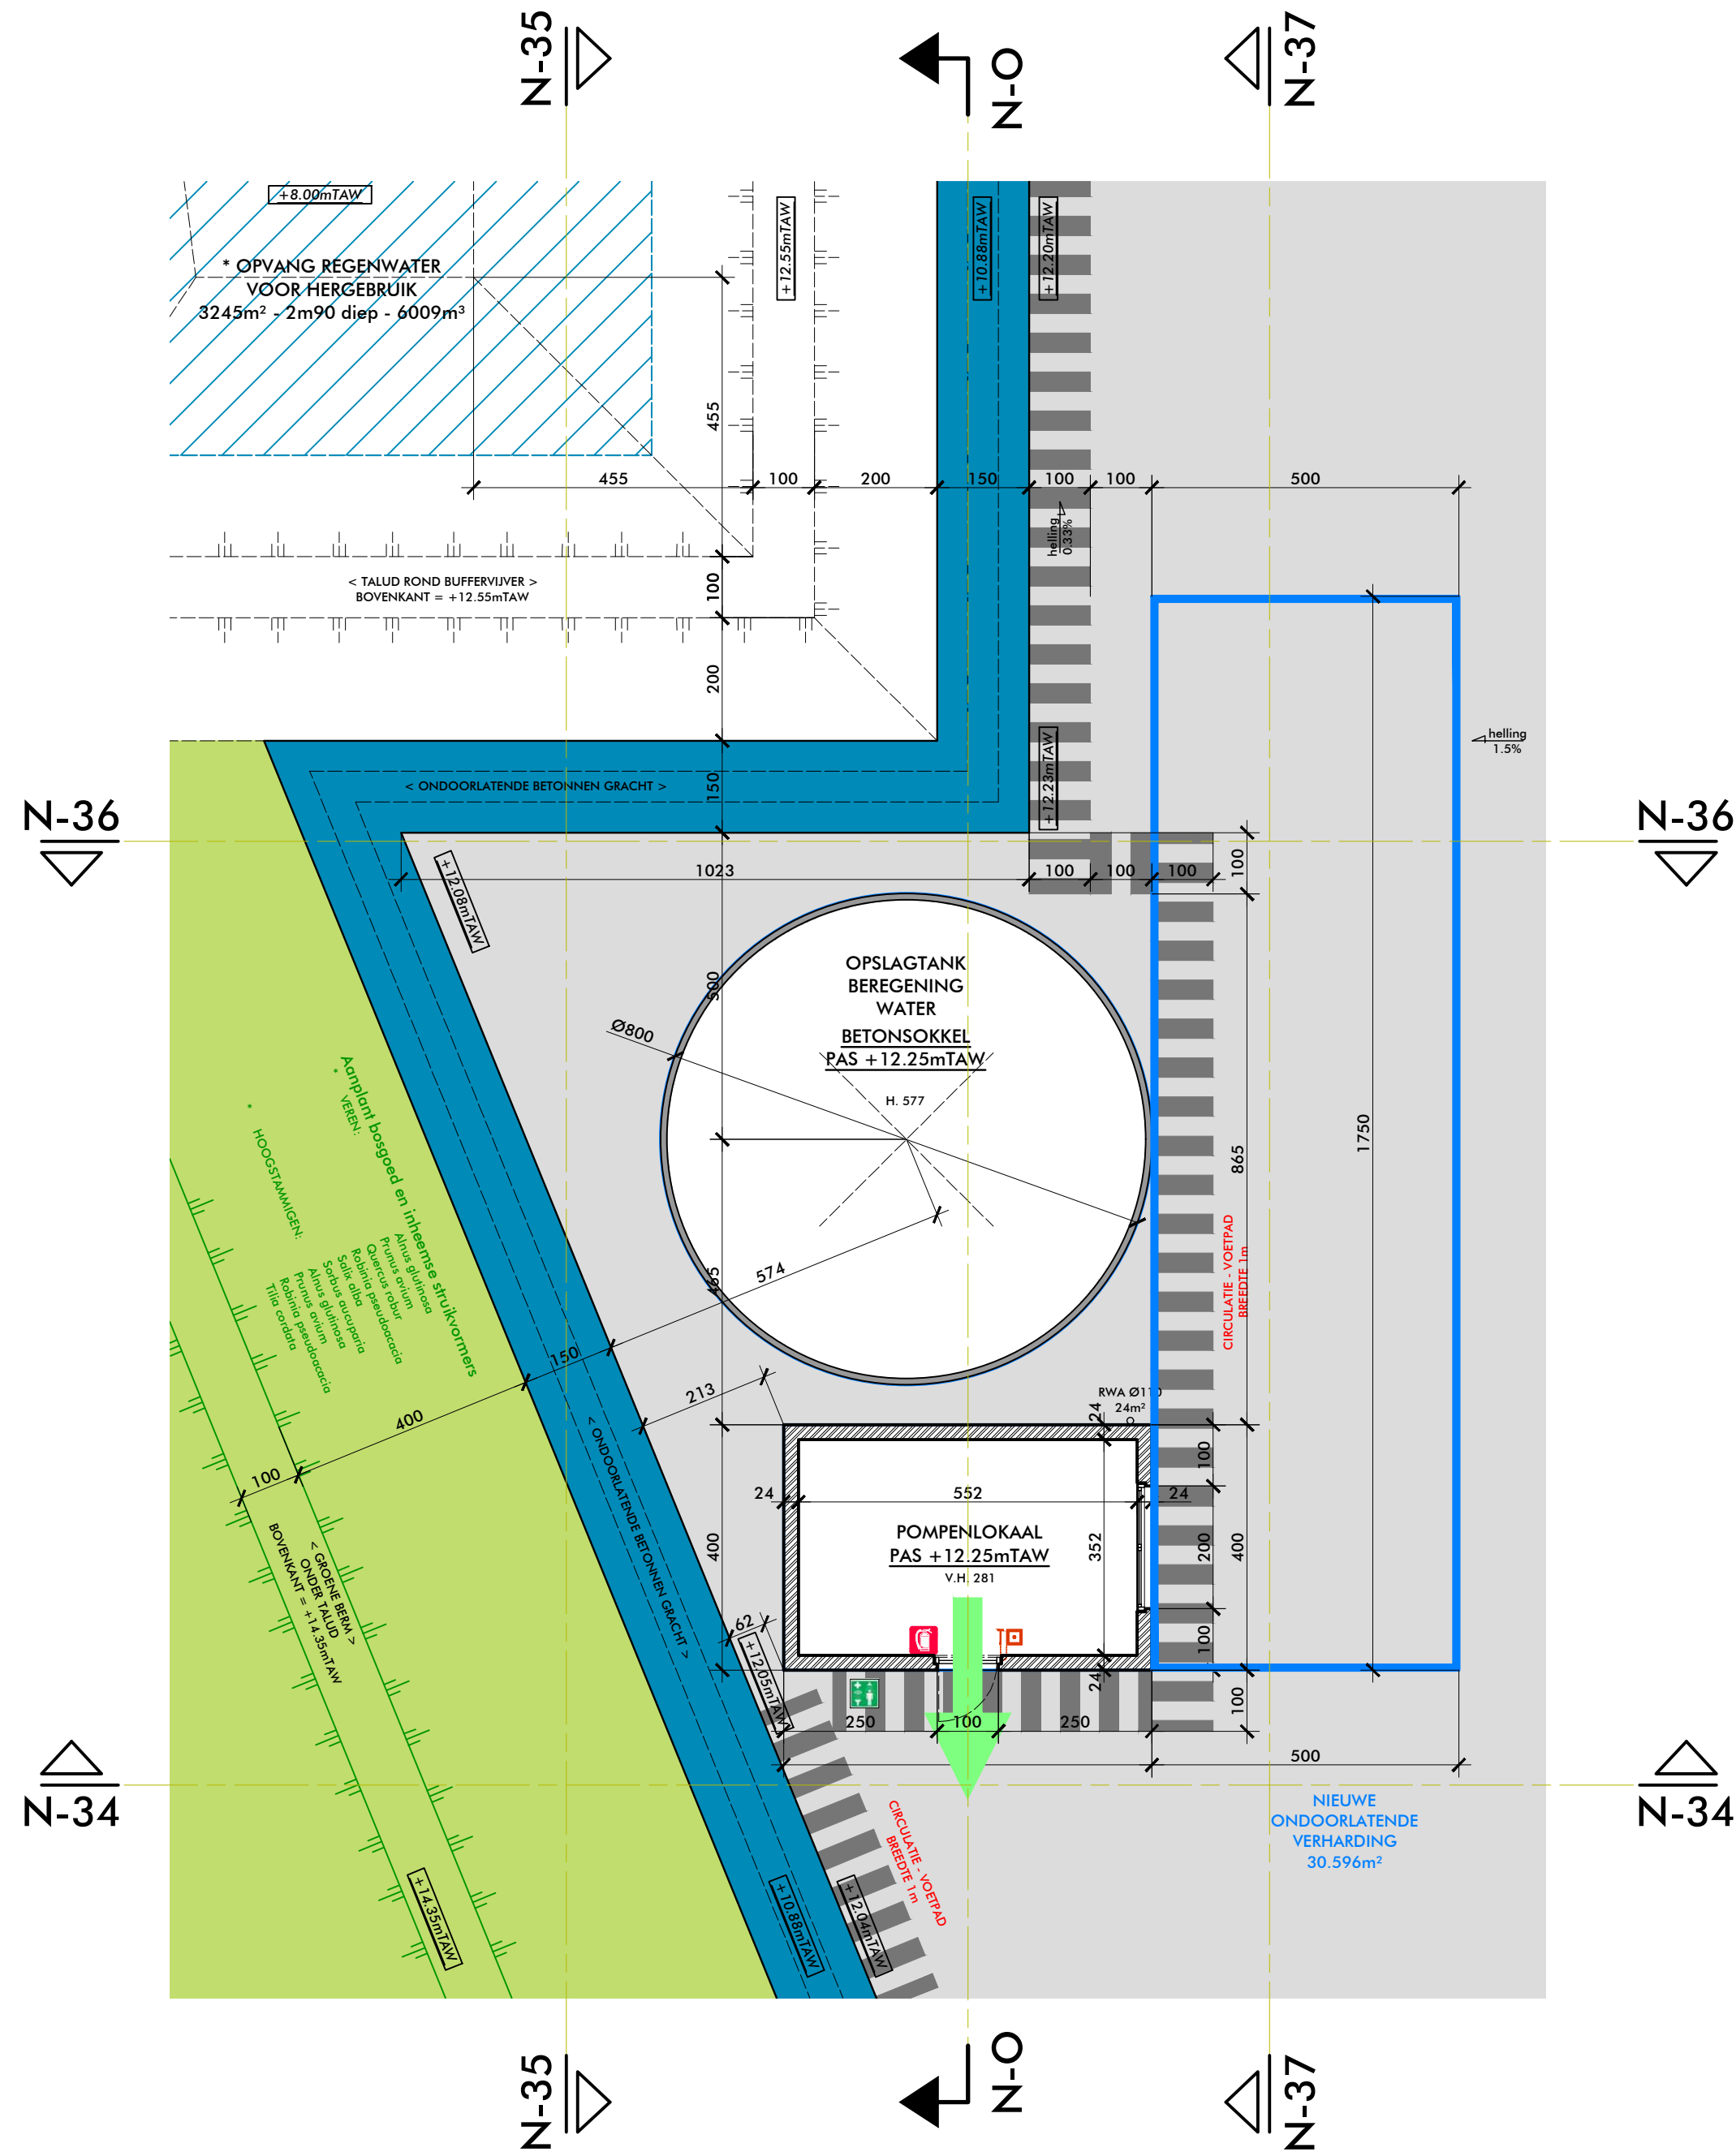

NIEUWE TOESTAND
POMPENLOKAAL + OPSLAGTANK
GRONDPLAN schaal 1/100

BRANDWEER

R.architekten. watersnipstraat 2 b-8400 oostende tel. 0493 625 823 mail ruben@r-architekten.be website www.r-architekten.be	Uitbouwen recyclagecentrum Gent POMPENLOKAAL + OPSLAGTANK		NIEUW - BRANDWEER grondplan		dossier 81570124
	Bouwheer : DEME ENVIRONMENTAL Haven 1025 - Schelgedijk 30 - 2070 Zwijndrecht		DE AFMETINGEN OP HET PLAN ZIJN VERMELD IN CM		datum 06/05/2025
	Bouwplaats : Kuhlmannkaai 13 - 9042 GENT Evergem, 4e Afd., Sectie A, nrs. 1314, 13v3, 902d, 902r, 902k Gent, 14e Afd., Sectie X, nrs. 660x, 481b, 48k6, 662e, 662g, 662h		05 m		schaal 1/100