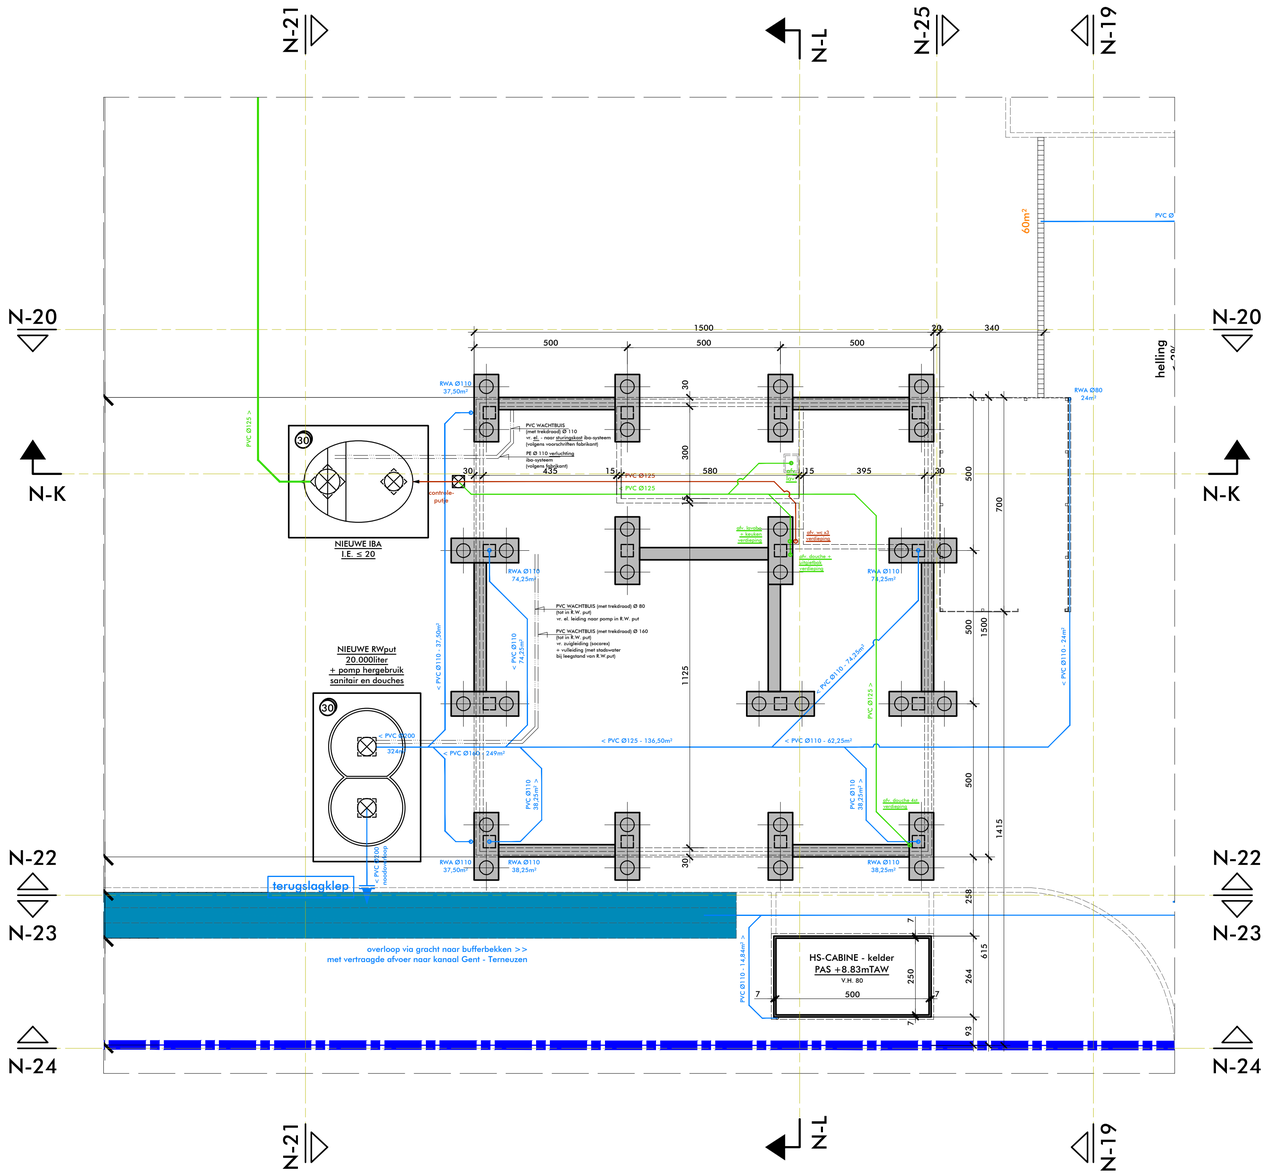

NIEUWE TOESTAND - WORKSHOP (+luifel) + FIETSBERGING + HS-C4
RIOLERING/FUNDERING schaal 1/100

R·architekten.
watersnipstraat 2 | b-8400 oostende
tel. 0493 625 823
mail ruben@r-architekten.be
website www.r-architekten.be

Uitbouwen recyclagecentrum Gent WORKSHOP (+luifel) + FIETSBERGING + HS-C4	NIEUW riolering/fundering	dossier **81570124**
Bouwheer : DEME ENVIRONMENTAL Haven 1025 - Scheldedijk 30 - 2070 Zwijndrecht	DE AFMETINGEN OP HET PLAN ZIJN VERMELD IN CM	datum 06/05/2025
Bouwplaats : Kuhlmannkaai 13 - 9042 GENT Evergem, 4e Afd., Sectie A, nrs. 1314, 13v3, 902d, 902c, 902k Gent, 14e Afd., Sectie X, nrs. 660c, 489b, 484e, 662e, 662g, 662h	0 — 5 m	schaal 1/100