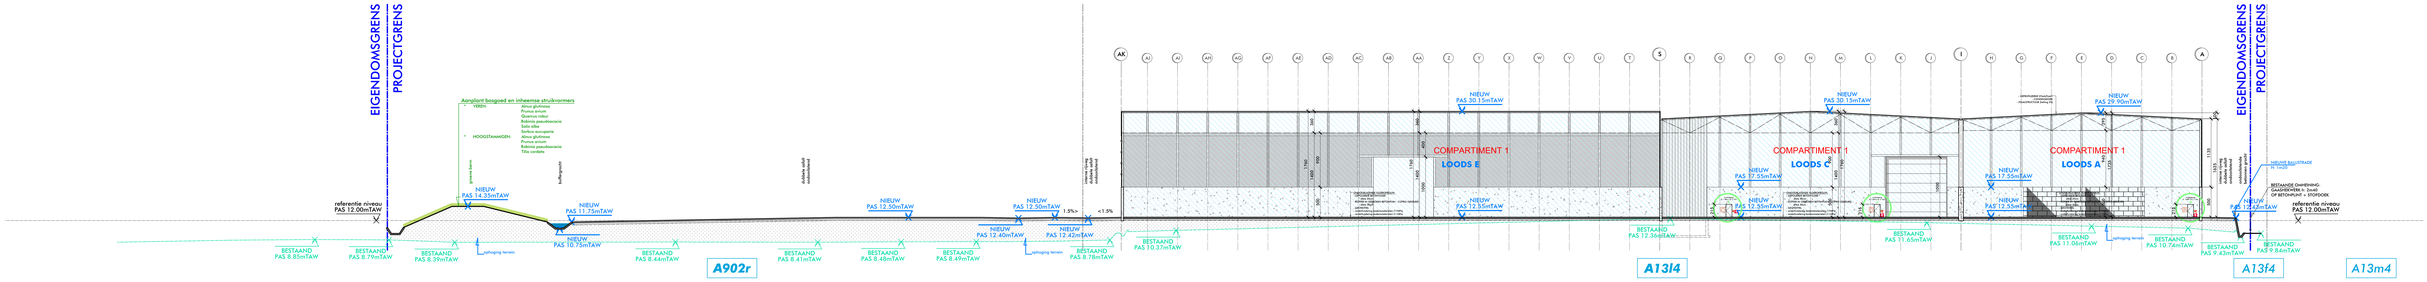

NIEUWE TOESTAND - LOODSEN EN OVERKAPPING

doorsnede N-E schaal 1/250

BRANDWEER

rev. 11/06/2025 - Volgens conclusie afwijkingscommissie

R·architekten.
vredestraat 2 | b-8400 oostende
tel: 0472 215 823
mail: robert@r-architekten.be
website: www.r-architekten.be

Uitbouwen recyclagecentrum Gent
LOODSEN en OVERKAPPING

Bouwheer : DEME ENVIRONMENTAL
Haven 1025 - Scheldedijk 30 - 2070 Zwijndrecht

Brandpolitie : Kalkimvandaal 13 - 9040 GENT
Gasgas, de Bilt, Gerlo & nv 156, 1.0.0, 7070a 1026, 7808 1
Dwt 1.0.0, 1026.0, n.v. 1026, 4B0, 2B0, 1026, 1026, 1026

NIEUW - BRANDWEER
doorsnede N-E

SE ARCHITEKTEN CIP KEET PLAN ZIJN TERMEELD IN EH

dossier **81570124**

datum 06/05/2025

0 5 10 15m

schaal 1/250