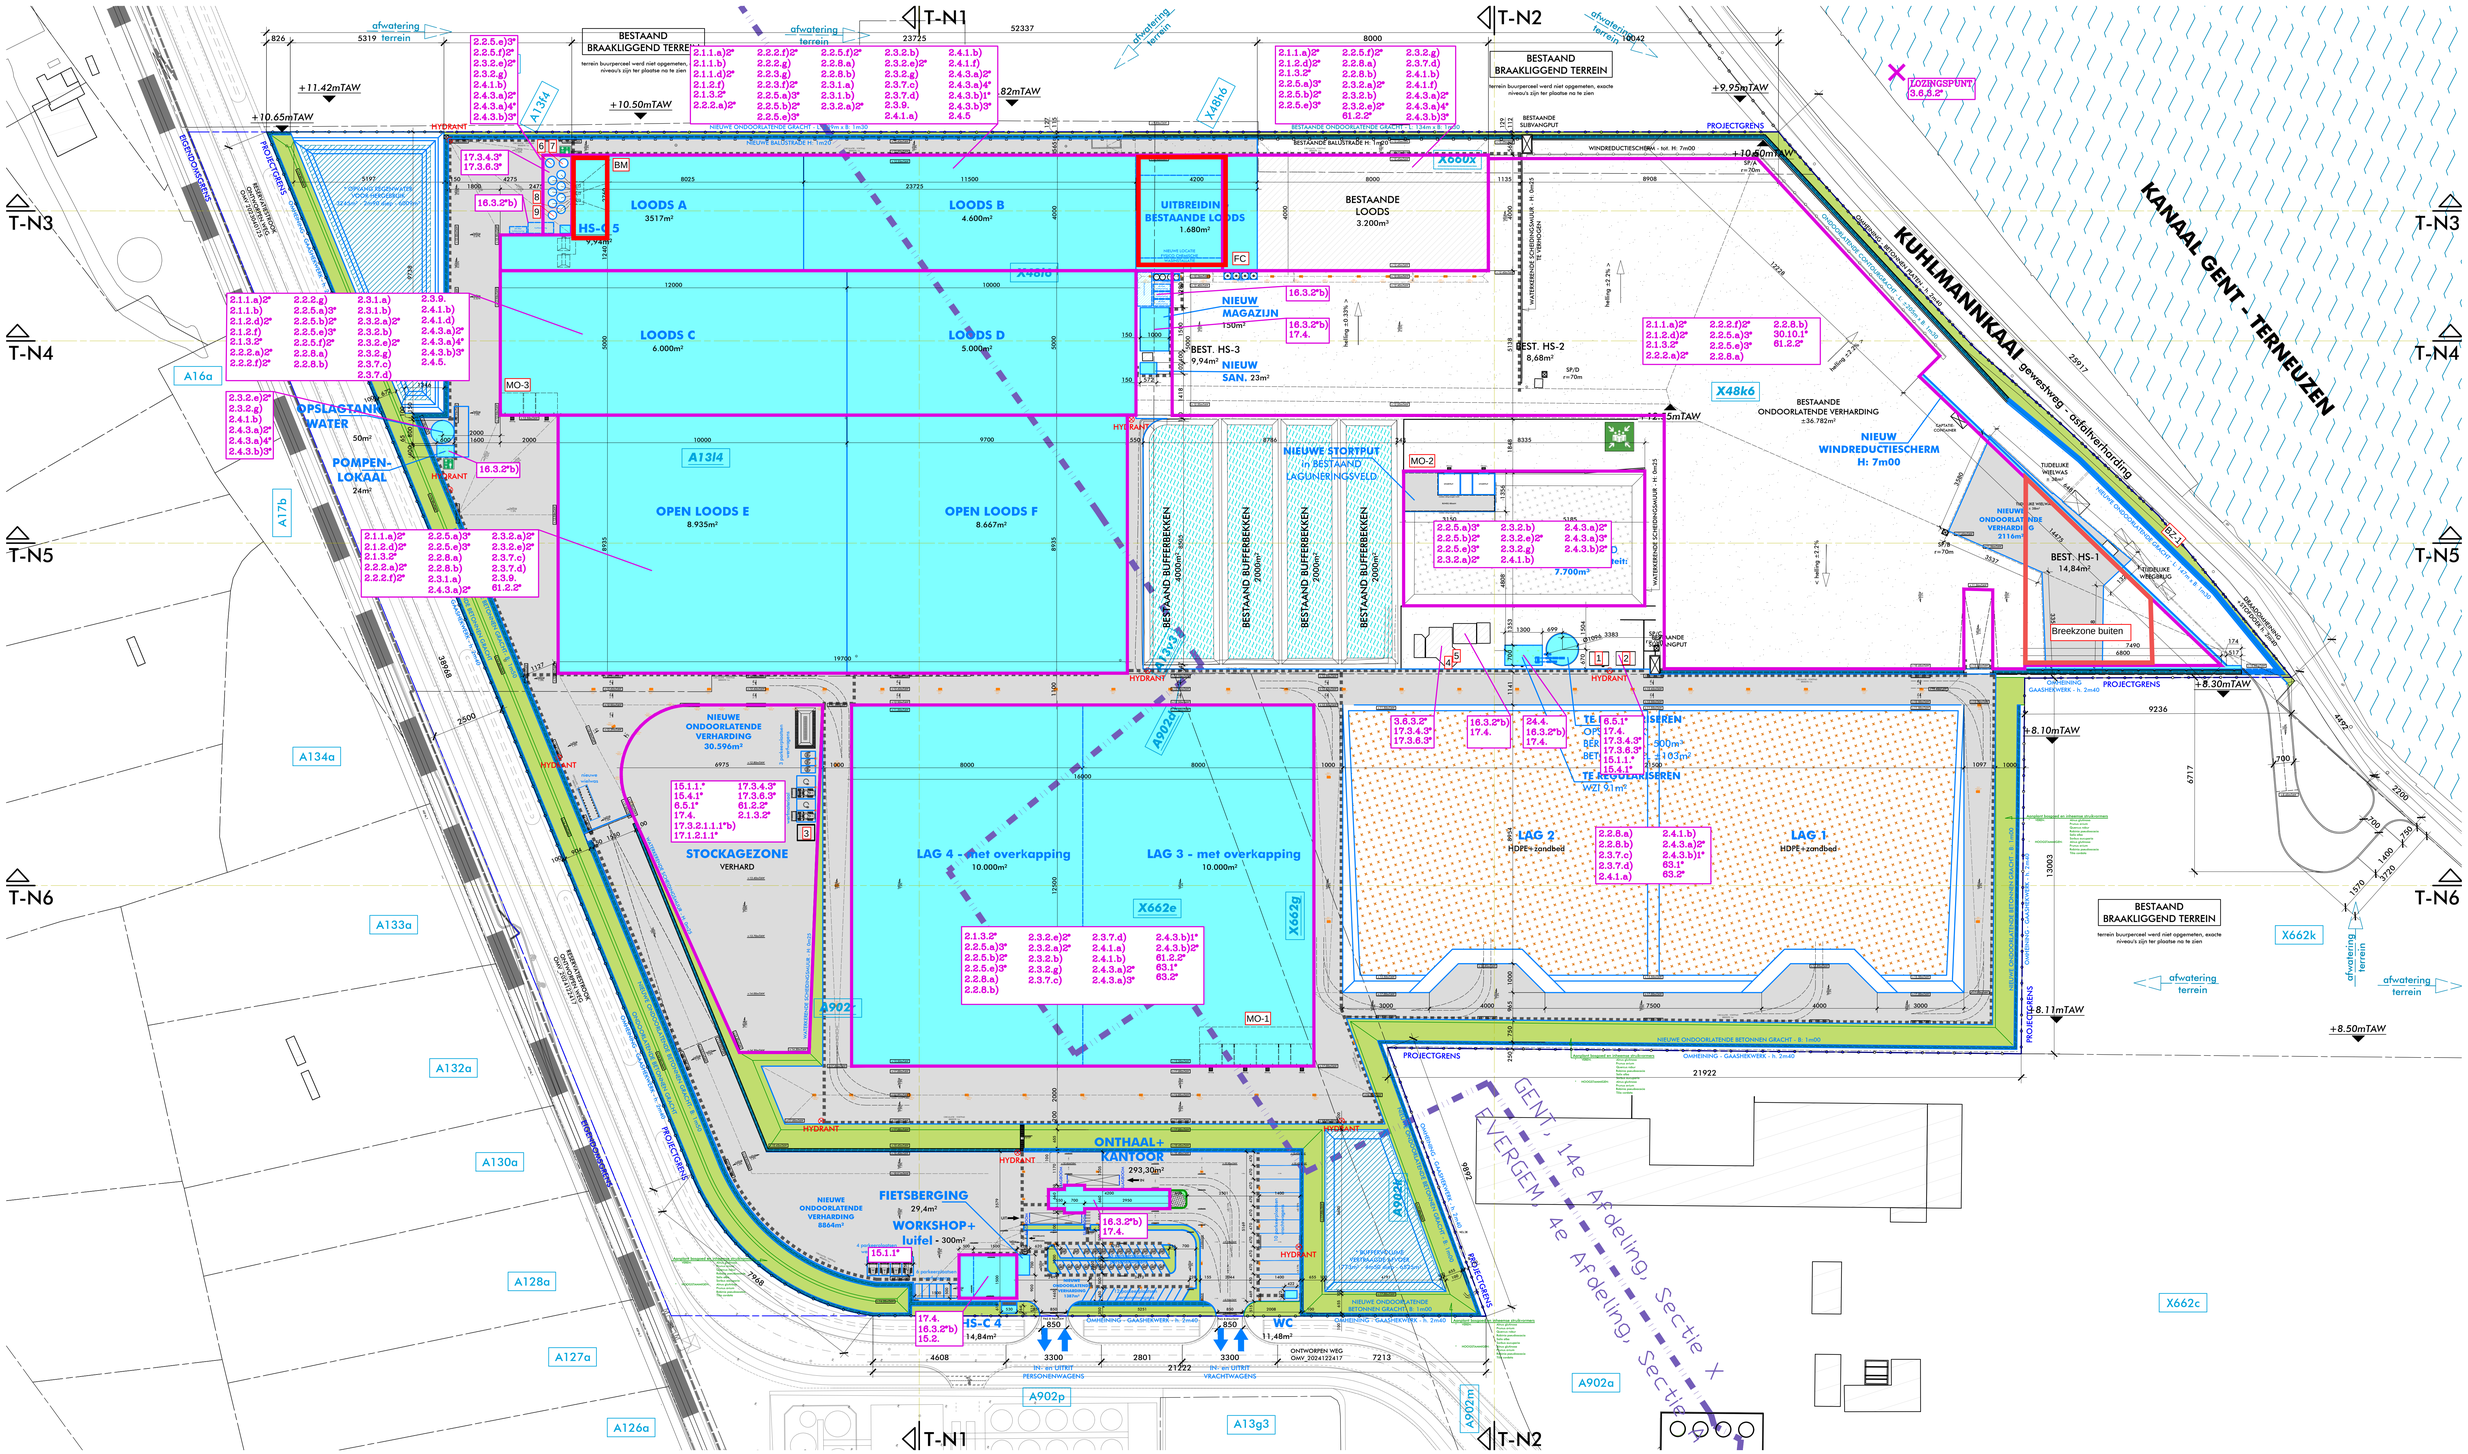

NIEUWE TOESTAND - OVERZICHT - MILIEUPLAN schaal 1/750

R·architekten.
waterenijstraat 2 | b-8400 oostende
tel. 0493.625.823
mail ruben@r-architekten.be
website www.r-architekten.be

Uitbouwen recyclagecentrum Gent
OVERZICHT

Bouwheer : DEME ENVIRONMENTAL
Haven 1025 - Scheldedijk 30 - 2070 Zwijndrecht

Bouwplaats : Kuhlmannkaai 13 - 9042 GENT
Evergem, Ak 4N1, Sectie A, nrs. 13A, 13A3, 9D2b, 9D5, 9D2c
Gent, 14e Afd., Sectie X, nrs. 660c, 489d, 489d3, 662e, 662g, 662h

NIEUW milieuplan

DE AFMETINGEN OP HET PLAN ZIJN VERMELD IN CM

0 15 30 45m

dossier 81570124
datum 08/04/2025
schaal 1/750