
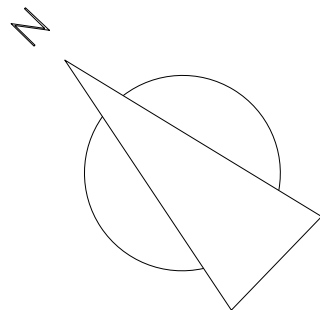
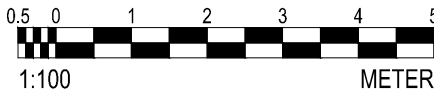


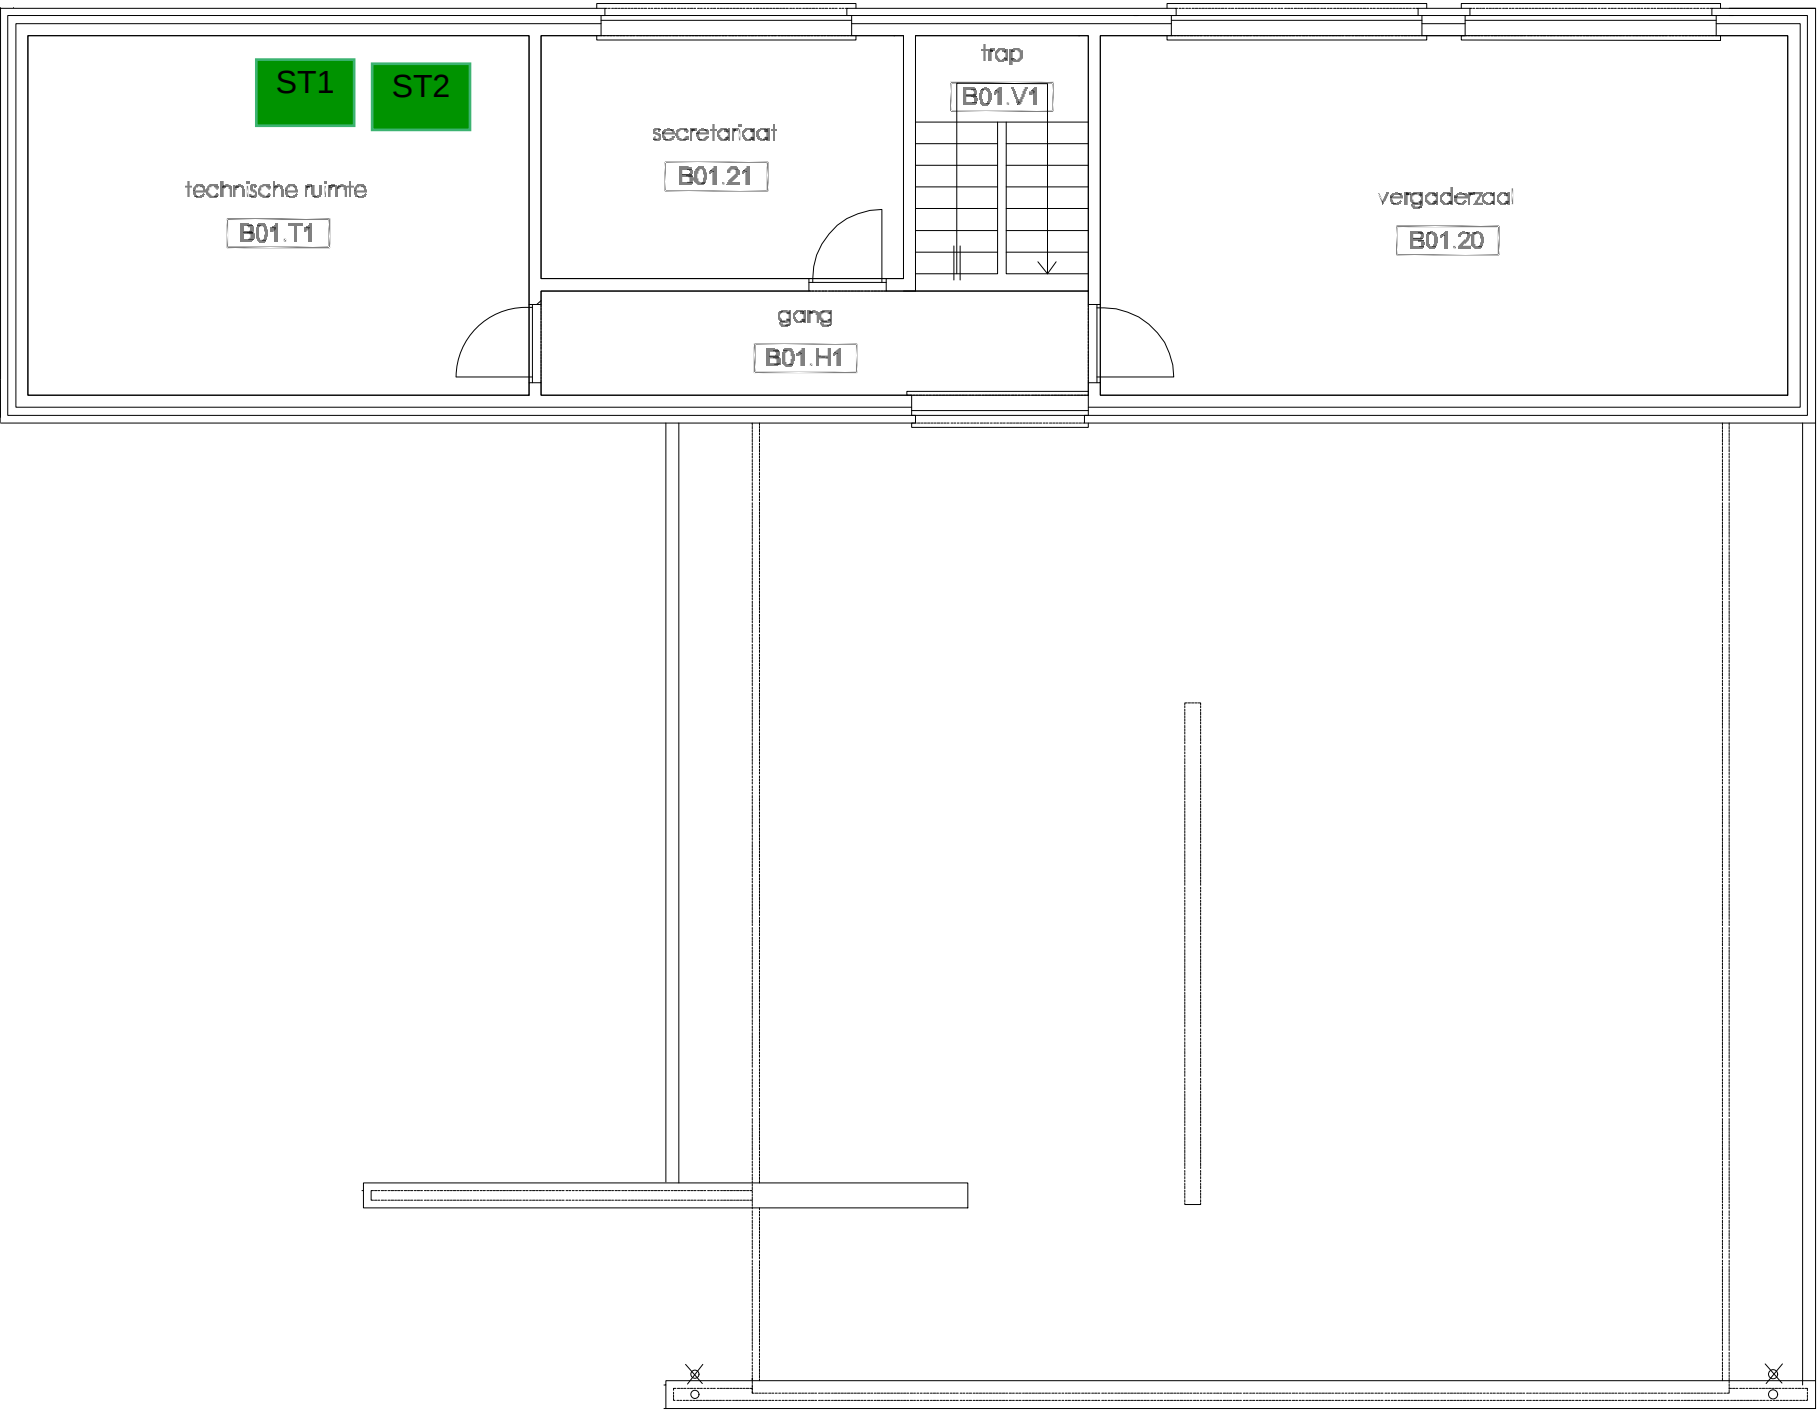

Legende		
Nr.	Rubriek	Omschrijving
ST1	Niet indelingsplichtig	Stooktoestel met een vermogen van 64 kW
ST2	Niet indelingsplichtig	Stooktoestel met een vermogen van 64 kW

Stad Gent		
Driebeekstraat 2-4 1e Verdieping		
Schaal: 1/100	Kostenplaatsnr.: 11647	Datum: 14/07/2008