
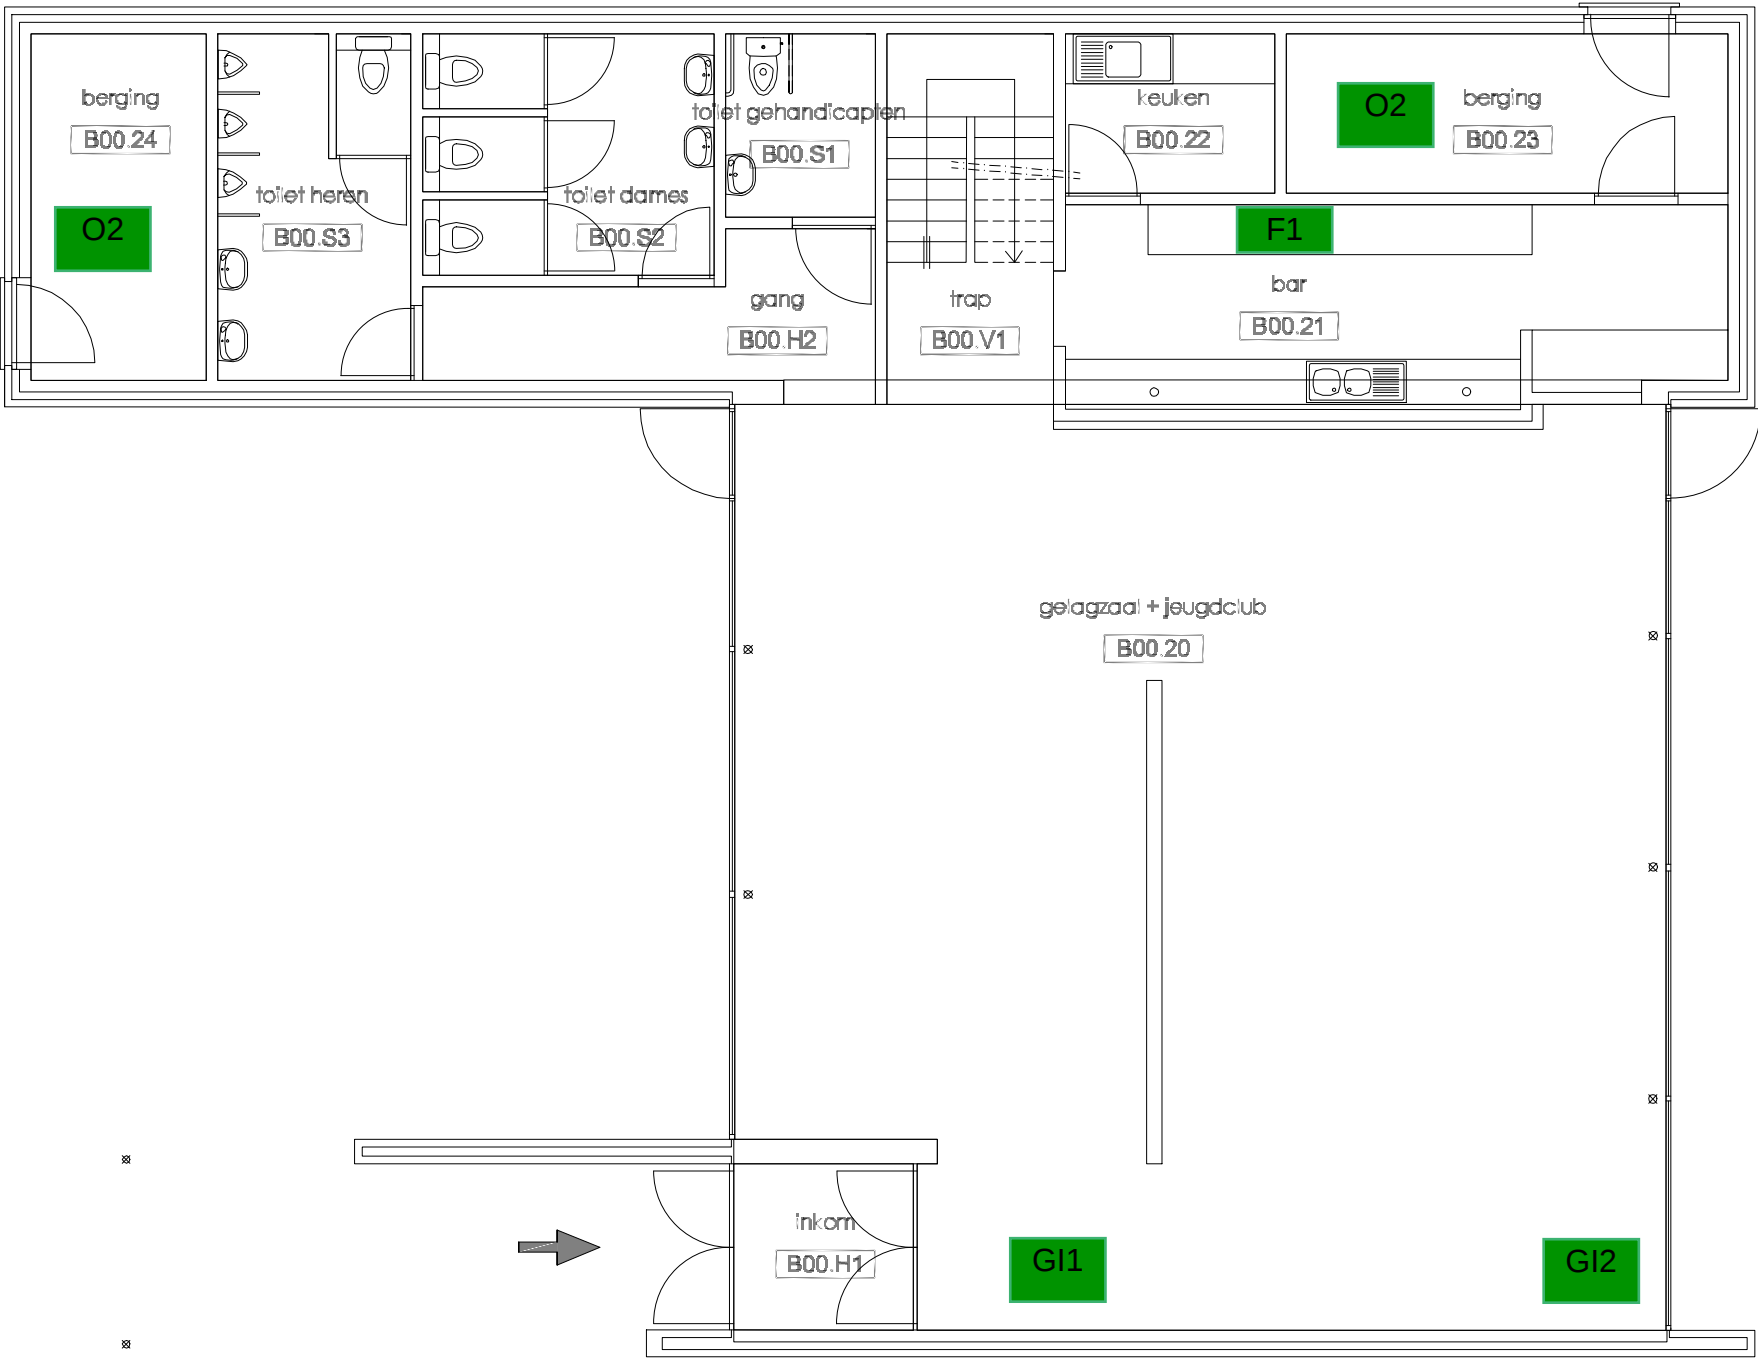
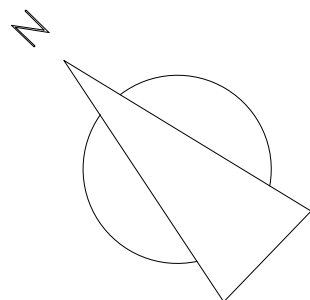


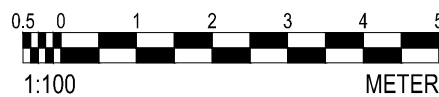

Legende		
Nr.	Rubriek	Omschrijving
F1	/	Frigo
O2	17.4	Opslag van gevaarlijke producten in kleine verpakkingen
GI1 & GI2	32.1.2°	Geluidsinstallatie (boxen)

Stad Gent		
Driebeekstraat 2-4 Gelijkvloers		
Schaal: 1/100	Kostenplaatsnr.: 11647	Datum: 14/07/2008