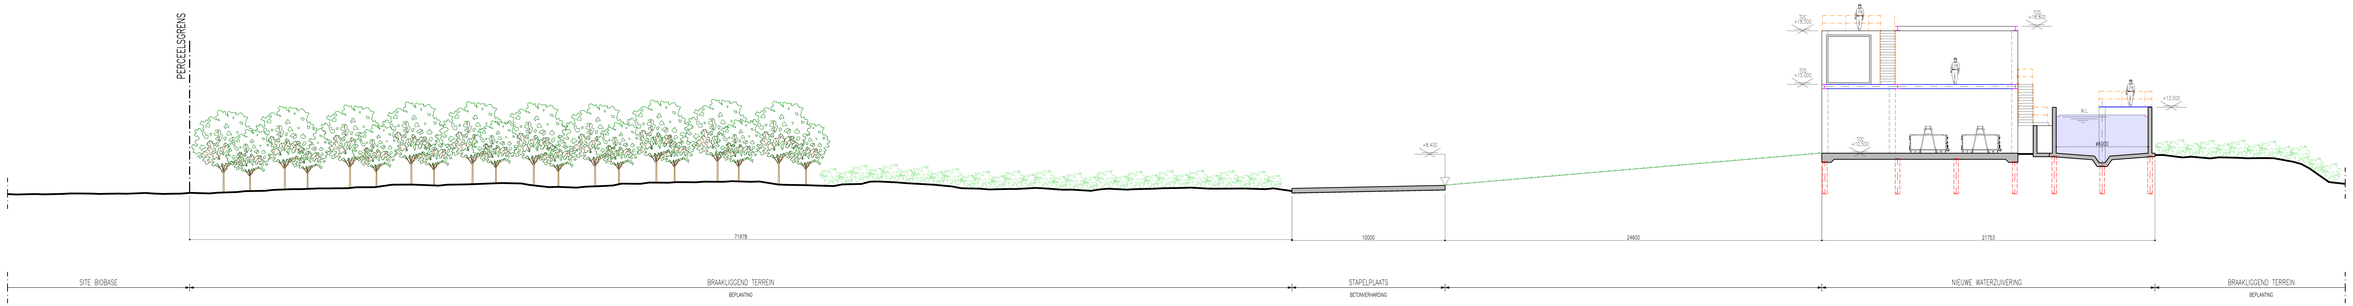

72 TERREINPROFIEL 2 – NIEUW

SCHAAL 1/100

5m 25m

REF. 33960 2vA1