


TOEGANGSWEG

STAPELPLAATS

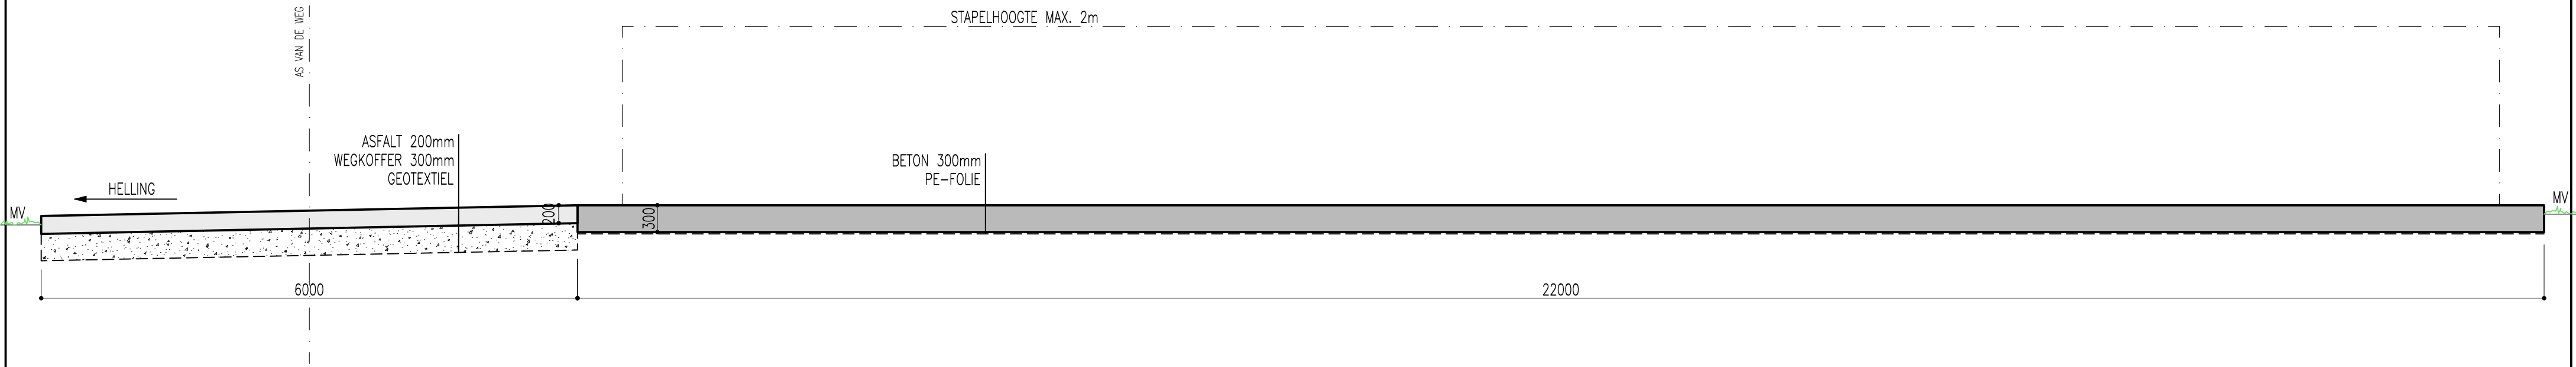

PRT. 1
-

TYPEPROFIEL TOEGANGSWEG – STAPELPLAATS

SCHAAL 1/50

2m

10m