


VLOEISTOF DICHTE LOSZONE CHEMICALIËN

CHEMICAL STORAGE AREA

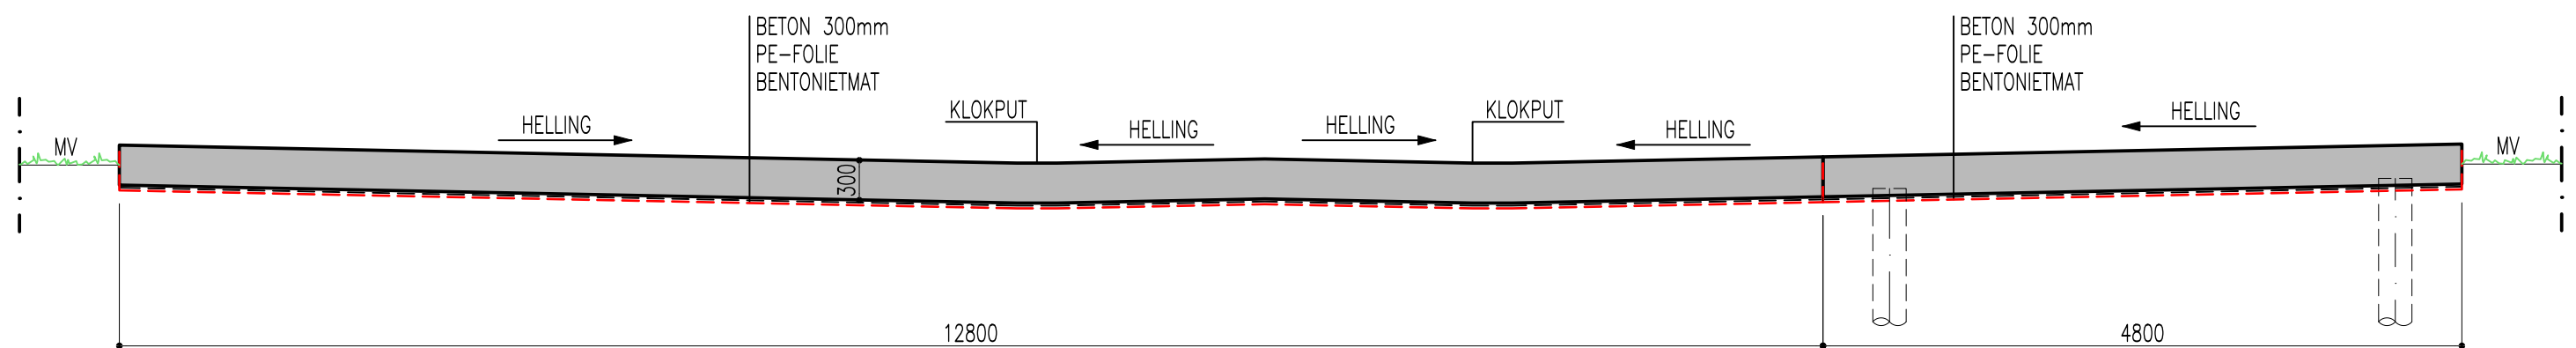

PRT.2
-

TYPEPROFIEL VLOEISTOFDICHTE LOSZONE – CHEMICAL STORAGE AREA

SCHAAL 1/50

2m

10m