


JAN DE NUL KUHLMANNKAAI

HET ONTWIKKELEN VAN EEN SITE EN DE NIEUWBOUW
VAN 2 HALLEN VOOR SLIBOPSLAG EN EEN WERKPLAATS

Principedetail folie lagune

datum:	03/07/2025	plannr:	A20
schaal:	1 : 100	index:	PIV1
projectcode:	JDBK-220025	tekenaar:	dvm

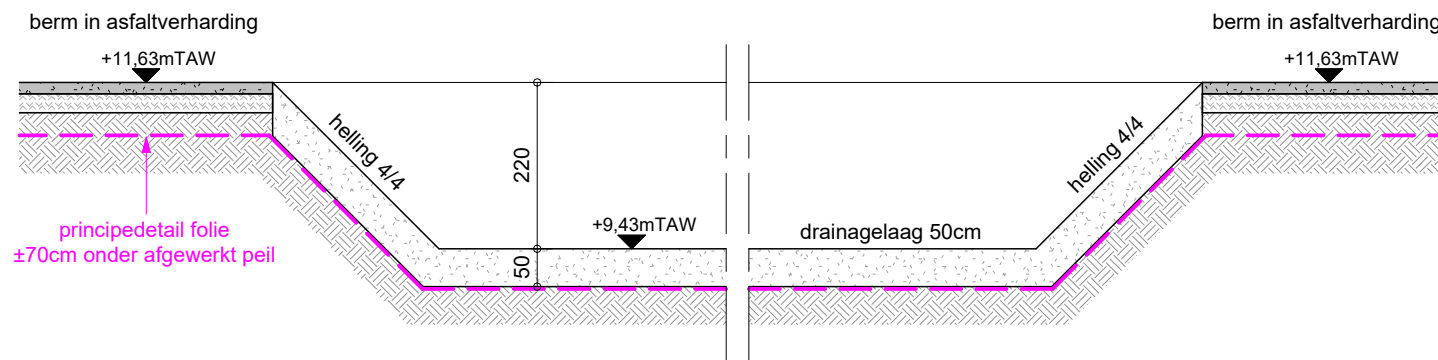