

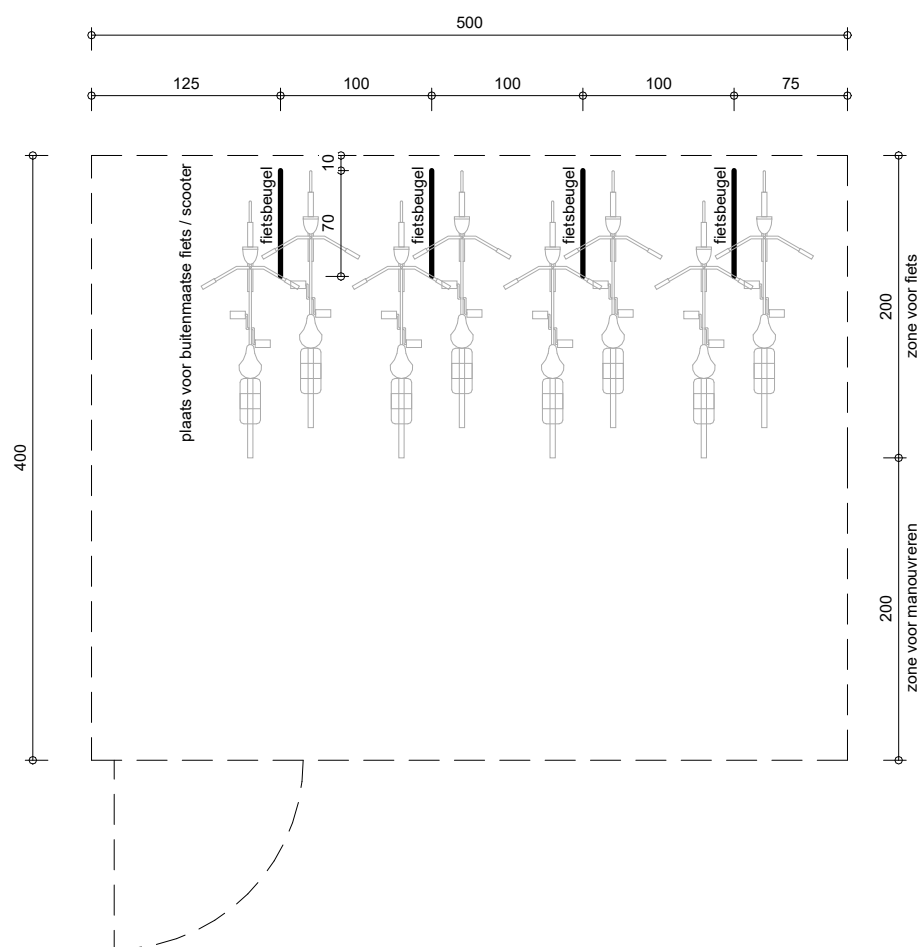


PLANZICHT

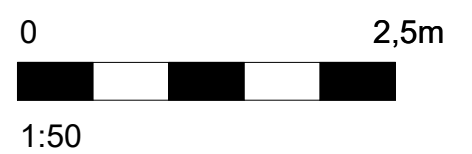

AANZICHT/SNEDE

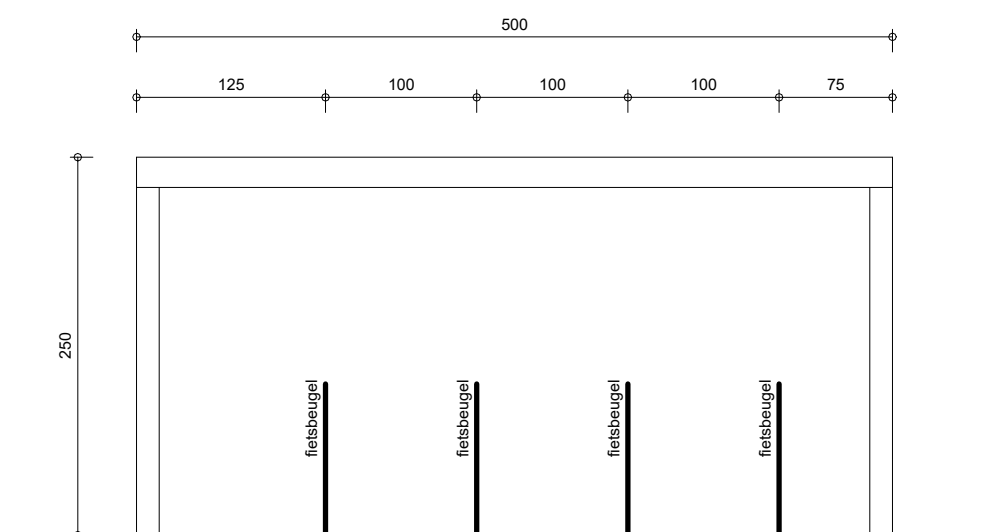

JAN DE NUL KUHLMANNKAAI

HET ONTWIKKELEN VAN EEN SITE EN DE NIEUWBOUW
VAN 2 HALLEN VOOR SLIBOPSLAG EN EEN WERKPLAATS

Principedetail fietsenstalling

datum: 03/07/2025	plannr: A25
schaal: 1 : 50	index: PIV1
projectcode: JDBK-220025	tekenaar: dvm

