



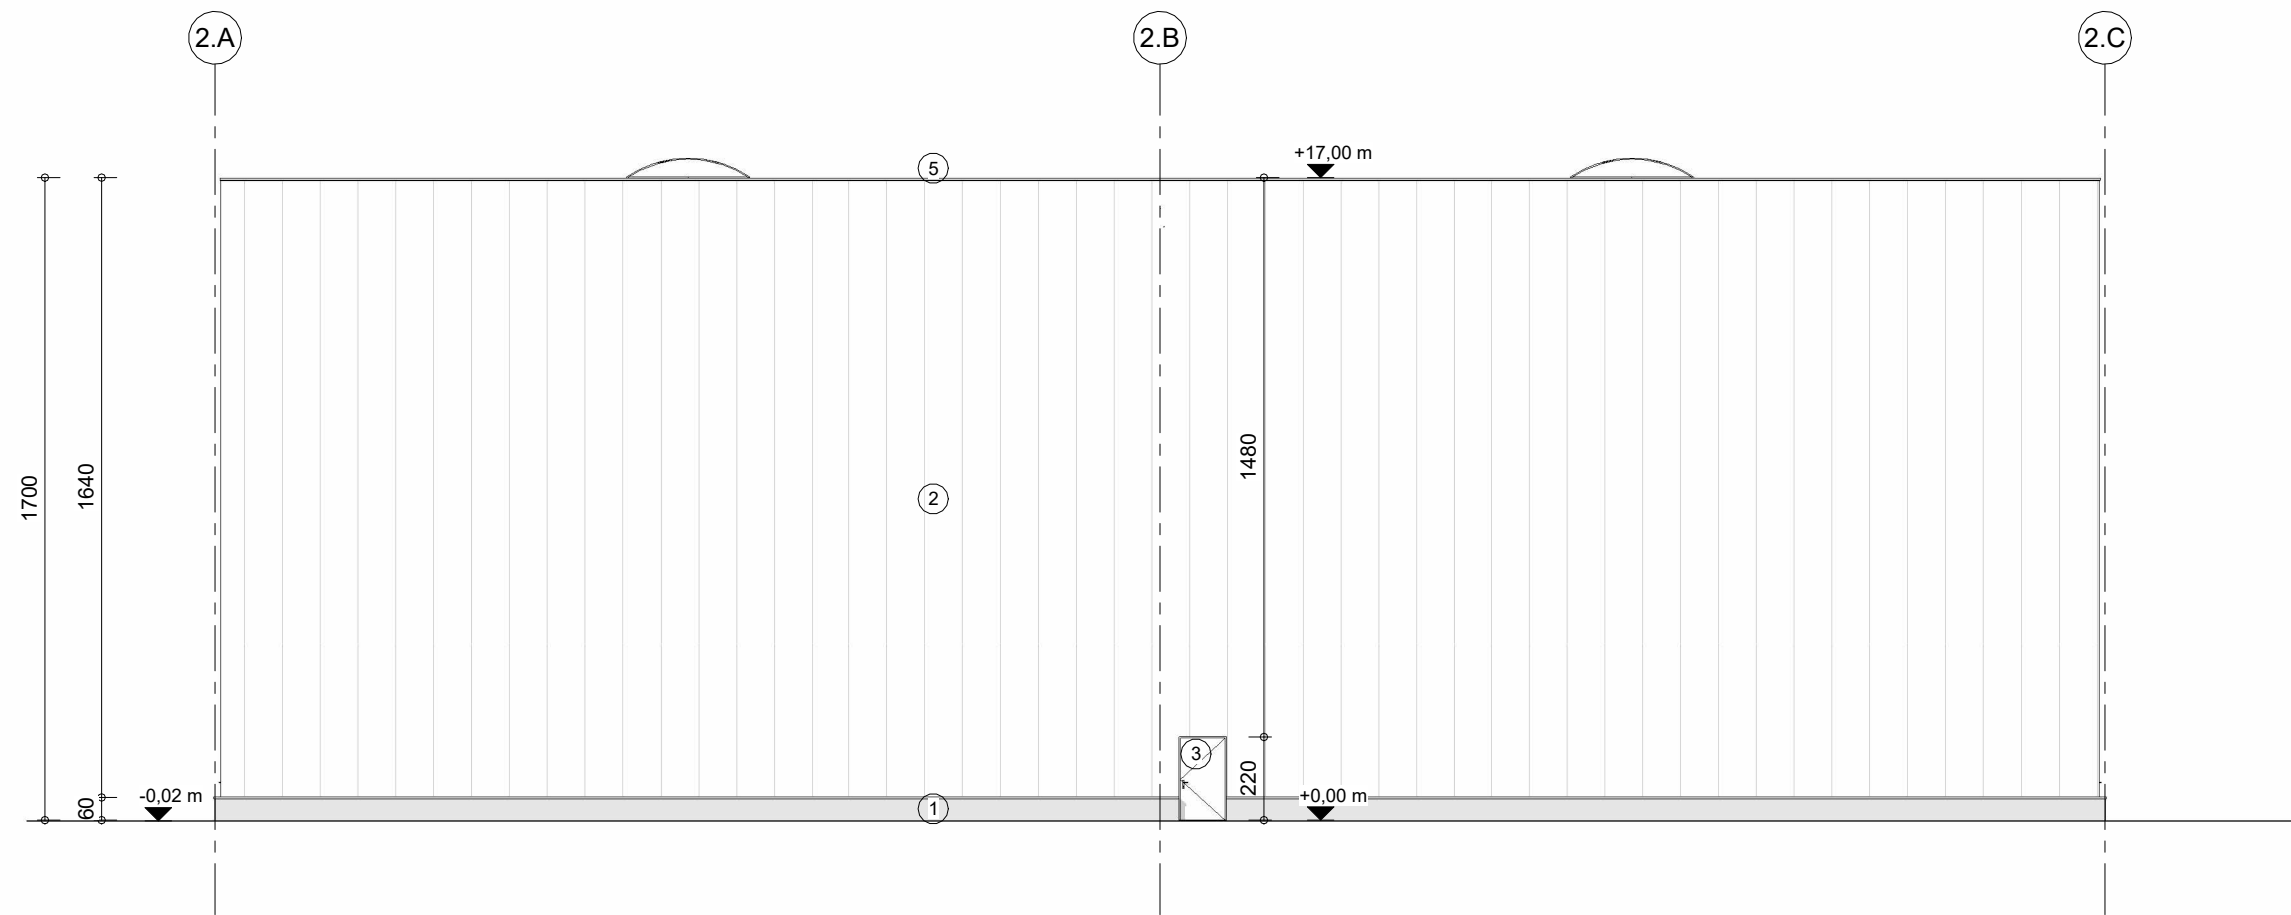

Legende gevelmaterialen

- ① Geïsoleerde betonplint, kleur: lichtgrijs
- ② Gevelbekleding sandwichpanelen, kleur: grijs
- ③ Vluchtdeuren / sectionaal poorten, kleur: donkergrijs
- ④ Schrijnwerk therm.ond.alu, kleur: donkergrijs
- ⑤ Dakrandprofiel aluminium, kleur: donkergrijs

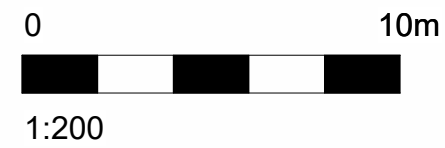

JAN DE NUL KUHLMANNKAAI
HET ONTWIKKELEN VAN EEN SITE EN DE NIEUWBOUW
VAN 2 HALLEN VOOR SLIBOPSLAG EN EEN WERKPLAATS

Loods 2 - Gevel 1	
datum: 03/07/2025	plannr: L2-3
schaal: 1 : 200	index: PIV1
projectcode: JDBK-220025	tekenaar: dvm

