



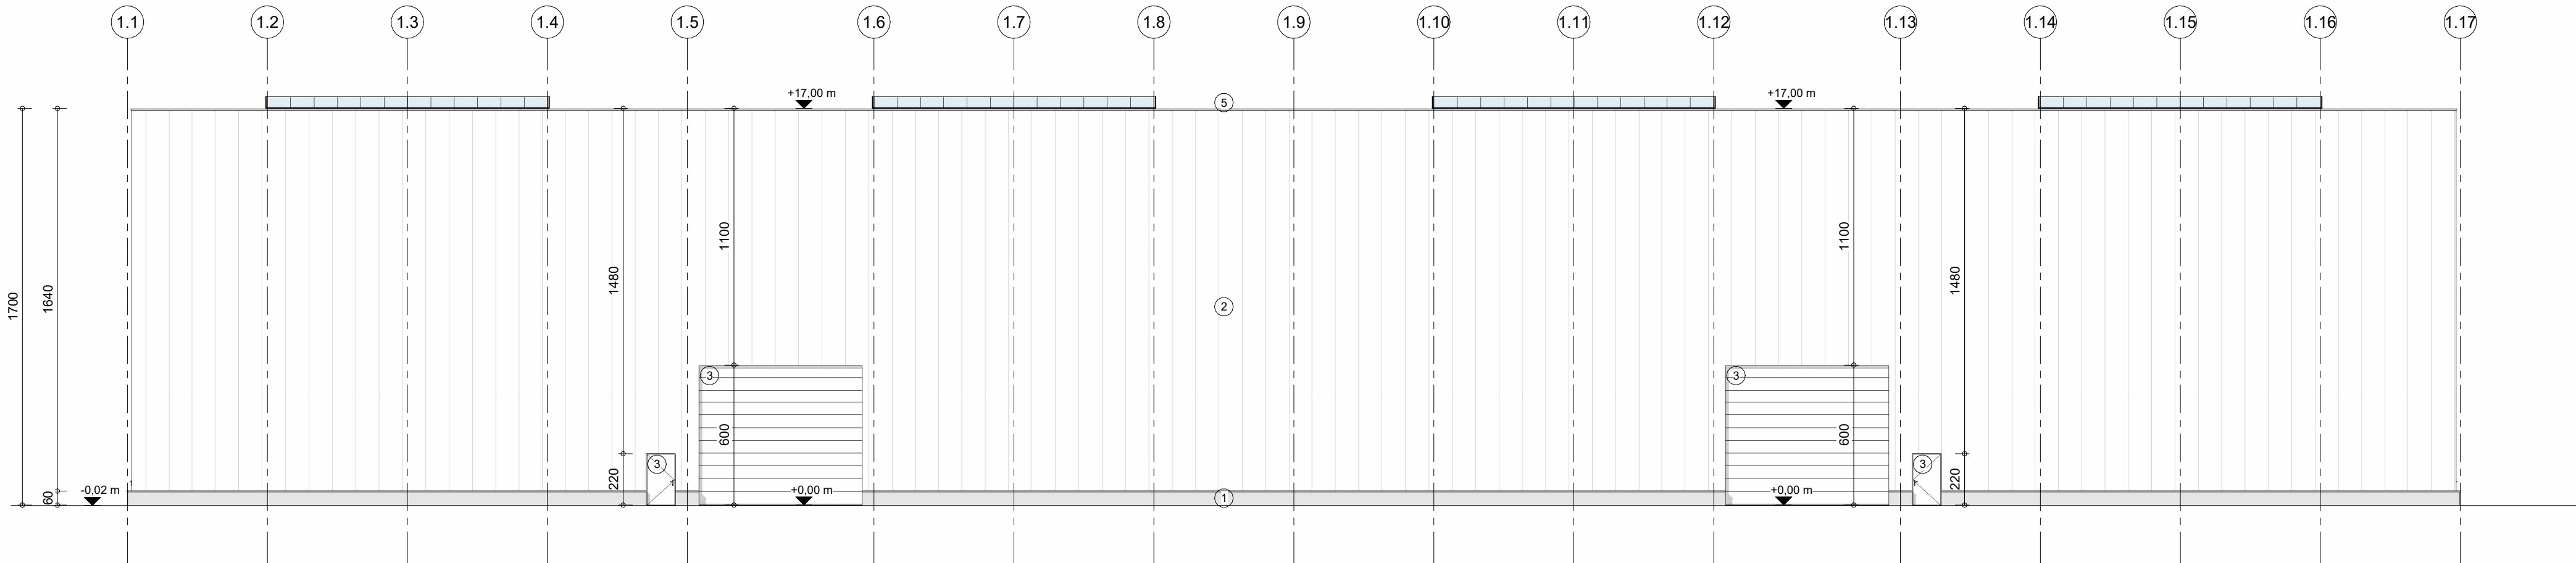

Legende gevelmaterialen

- ① Geïsoleerde betonplint, kleur: lichtgrijs
- ② Gevelbekleding sandwichpanelen, kleur: grijs
- ③ Vluchtdeuren / sectionaal poorten, kleur: donkergrijs
- ④ Schrijnwerk therm.ond.alu, kleur: donkergrijs
- ⑤ Dakrandprofiel aluminium, kleur: donkergrijs

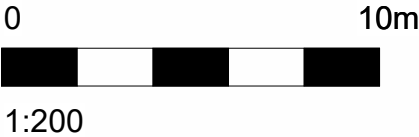

JAN DE NUL KUHLMANNKAAI  
HET ONTWIKKELEN VAN EEN SITE EN DE NIEUWBOUW  
VAN 2 HALLEN VOOR SLIBOPSLAG EN EEN WERKPLAATS

Loods 1 - Gevel 2 - Brandweer

|              |             |           |        |
|--------------|-------------|-----------|--------|
| datum:       | 03/07/2025  | plannr:   | BrL1-3 |
| schaal:      | 1 : 200     | index:    | PIV1   |
| projectcode: | JDBK-220025 | tekenaar: | dvm    |

