


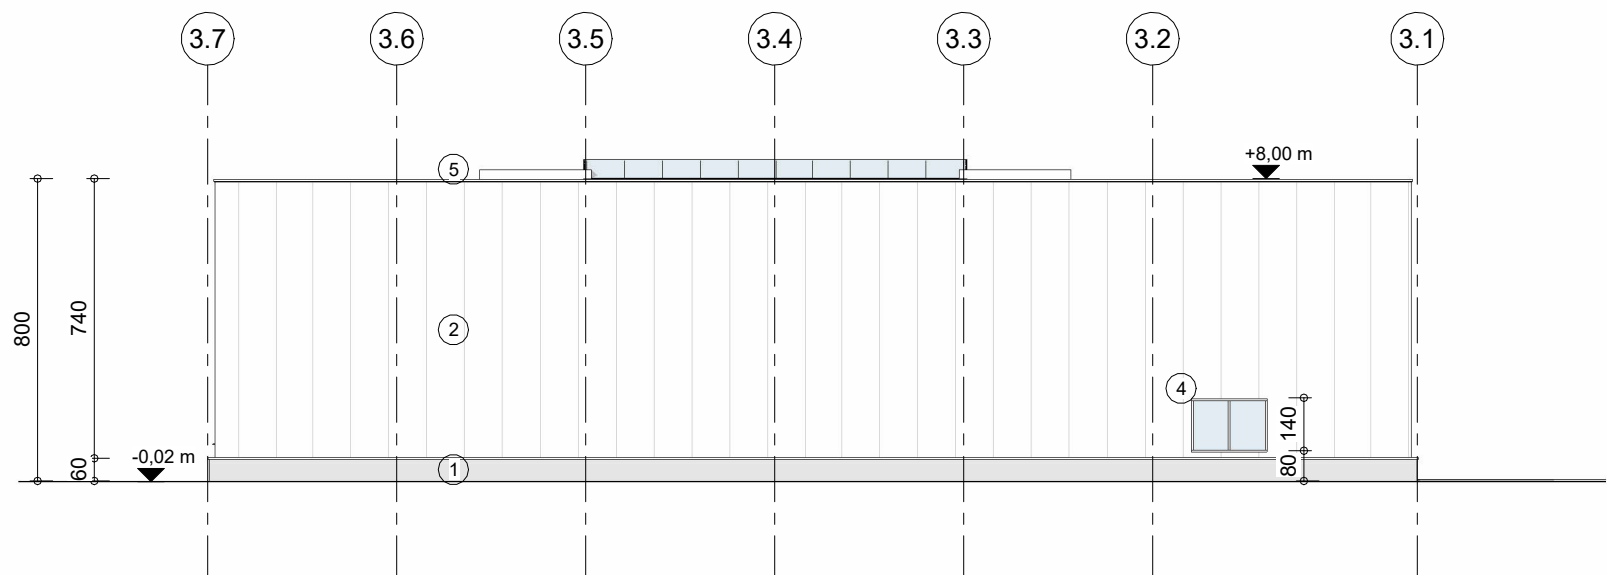

Legende gevelmaterialen

- ① Geïsoleerde betonplint, kleur: lichtgrijs
- ② Gevelbekleding sandwichpanelen, kleur: grijs
- ③ Vluchtdeuren / sectionaal poorten, kleur: donkergrijs
- ④ Schrijnwerk therm.ond.alu, kleur: donkergrijs
- ⑤ Dakrandprofiel aluminium, kleur: donkergrijs



JAN DE NUL KUHLMANNKAAI

HET ONTWIKKELEN VAN EEN SITE EN DE NIEUWBOUW
VAN 2 HALLEN VOOR SLIBOPSLAG EN EEN WERKPLAATS

Loods 3 - Gevel 2 - Brandweer

datum:	03/07/2025	plannr:	BrL3-3
schaal:	1 : 200	index:	PIV1
projectcode:	JDBK-220025	tekenaar:	dvm

