


JAN DE NUL KUHLMANNKAAI

HET ONTWIKKELLEN VAN EEN SITE EN DE NIEUWBOUW
VAN 2 HALLEN VOOR SLIBOPSLAG EN EEN WERKPLAATS

Loods 3 - Grondplan - Brandweer

datum:	03/07/2025	plannr:	BrL3-1
schaal:	1 : 200	index:	PIV1
projectcode:	JDBK-220025	tekenaar:	dvm

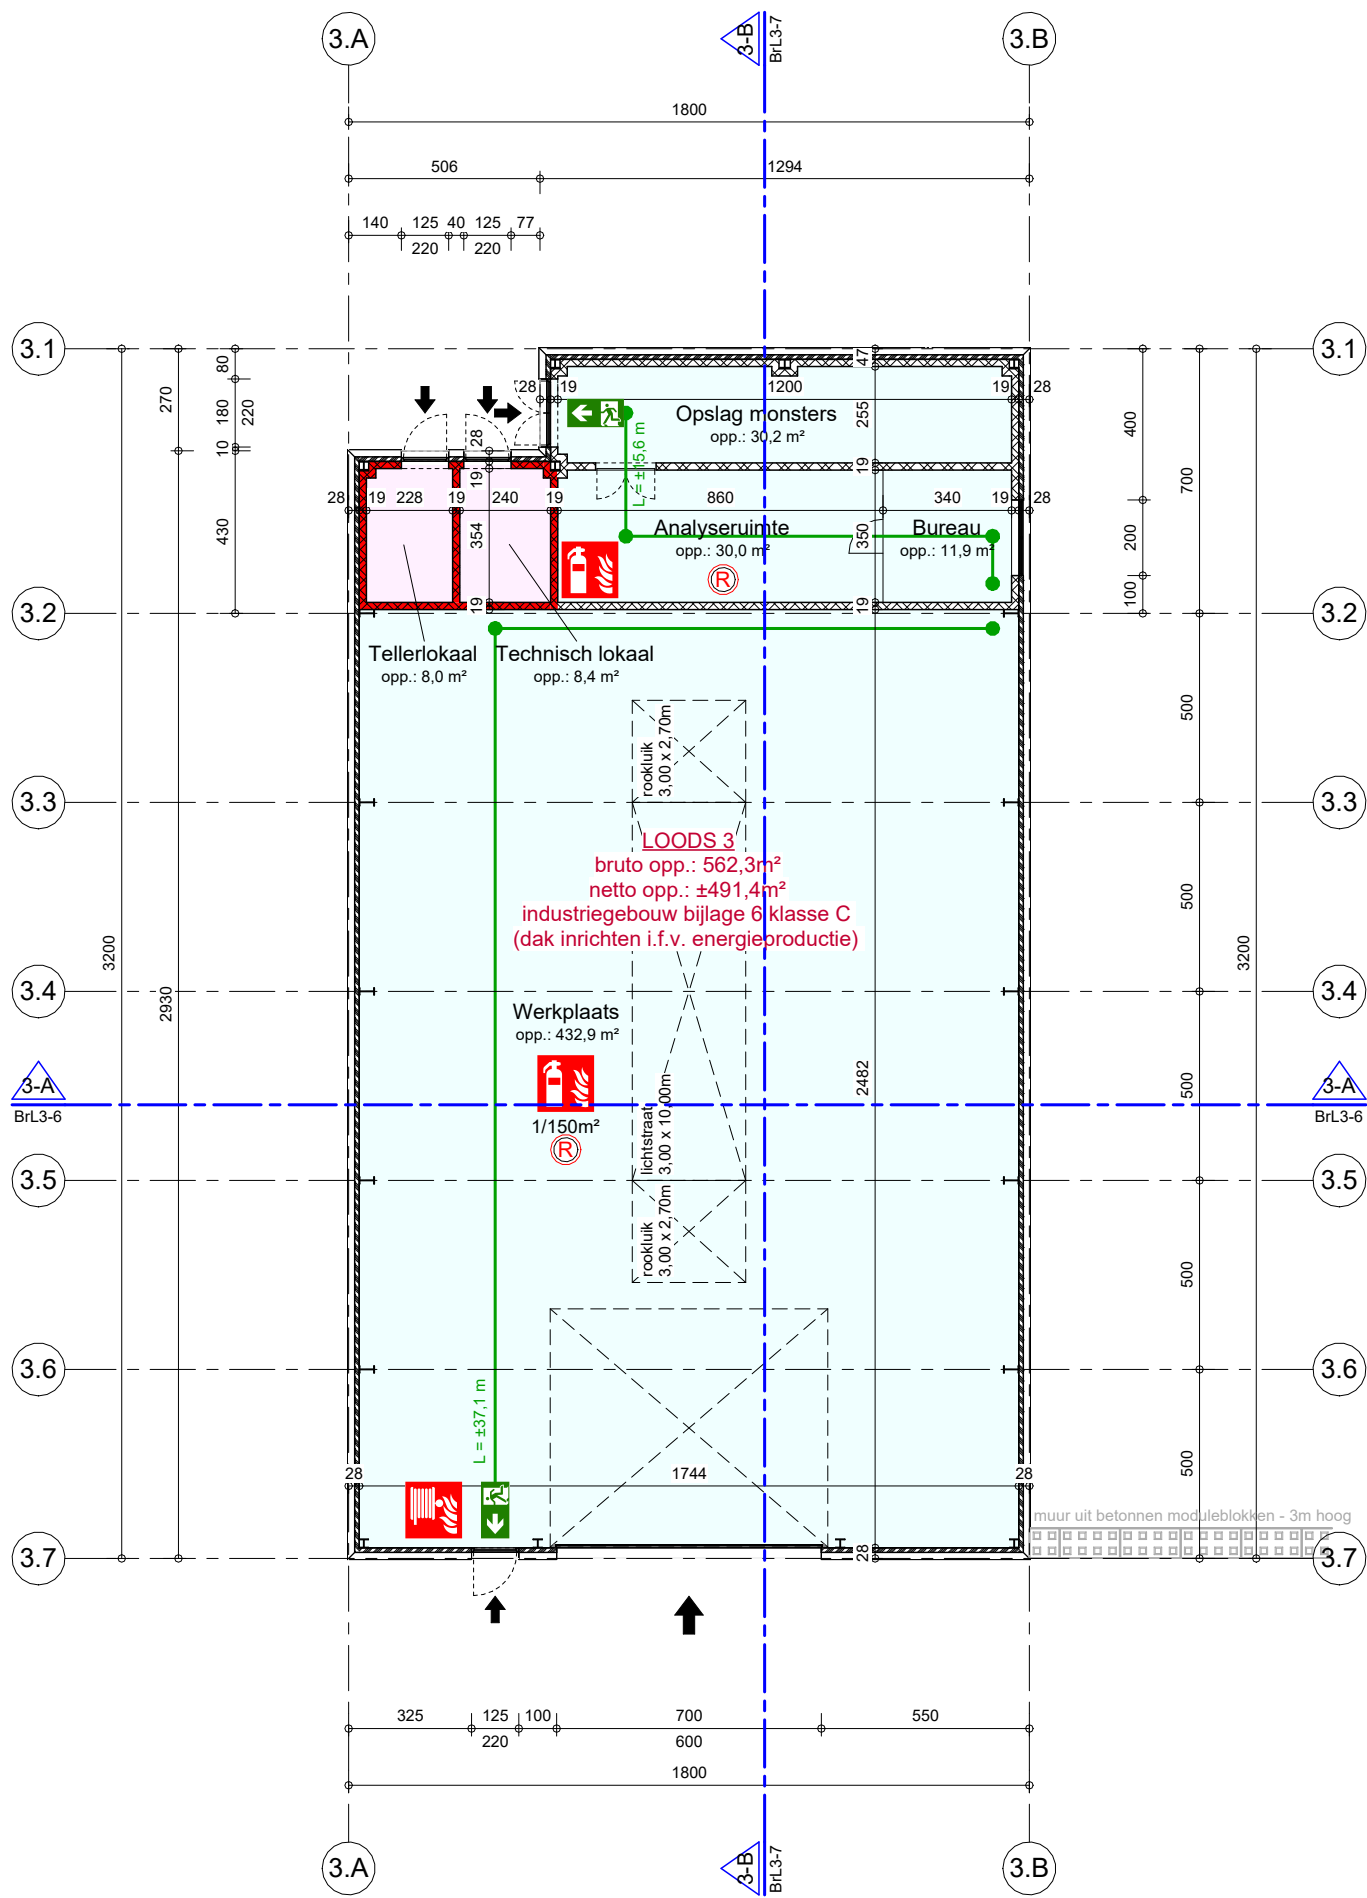