


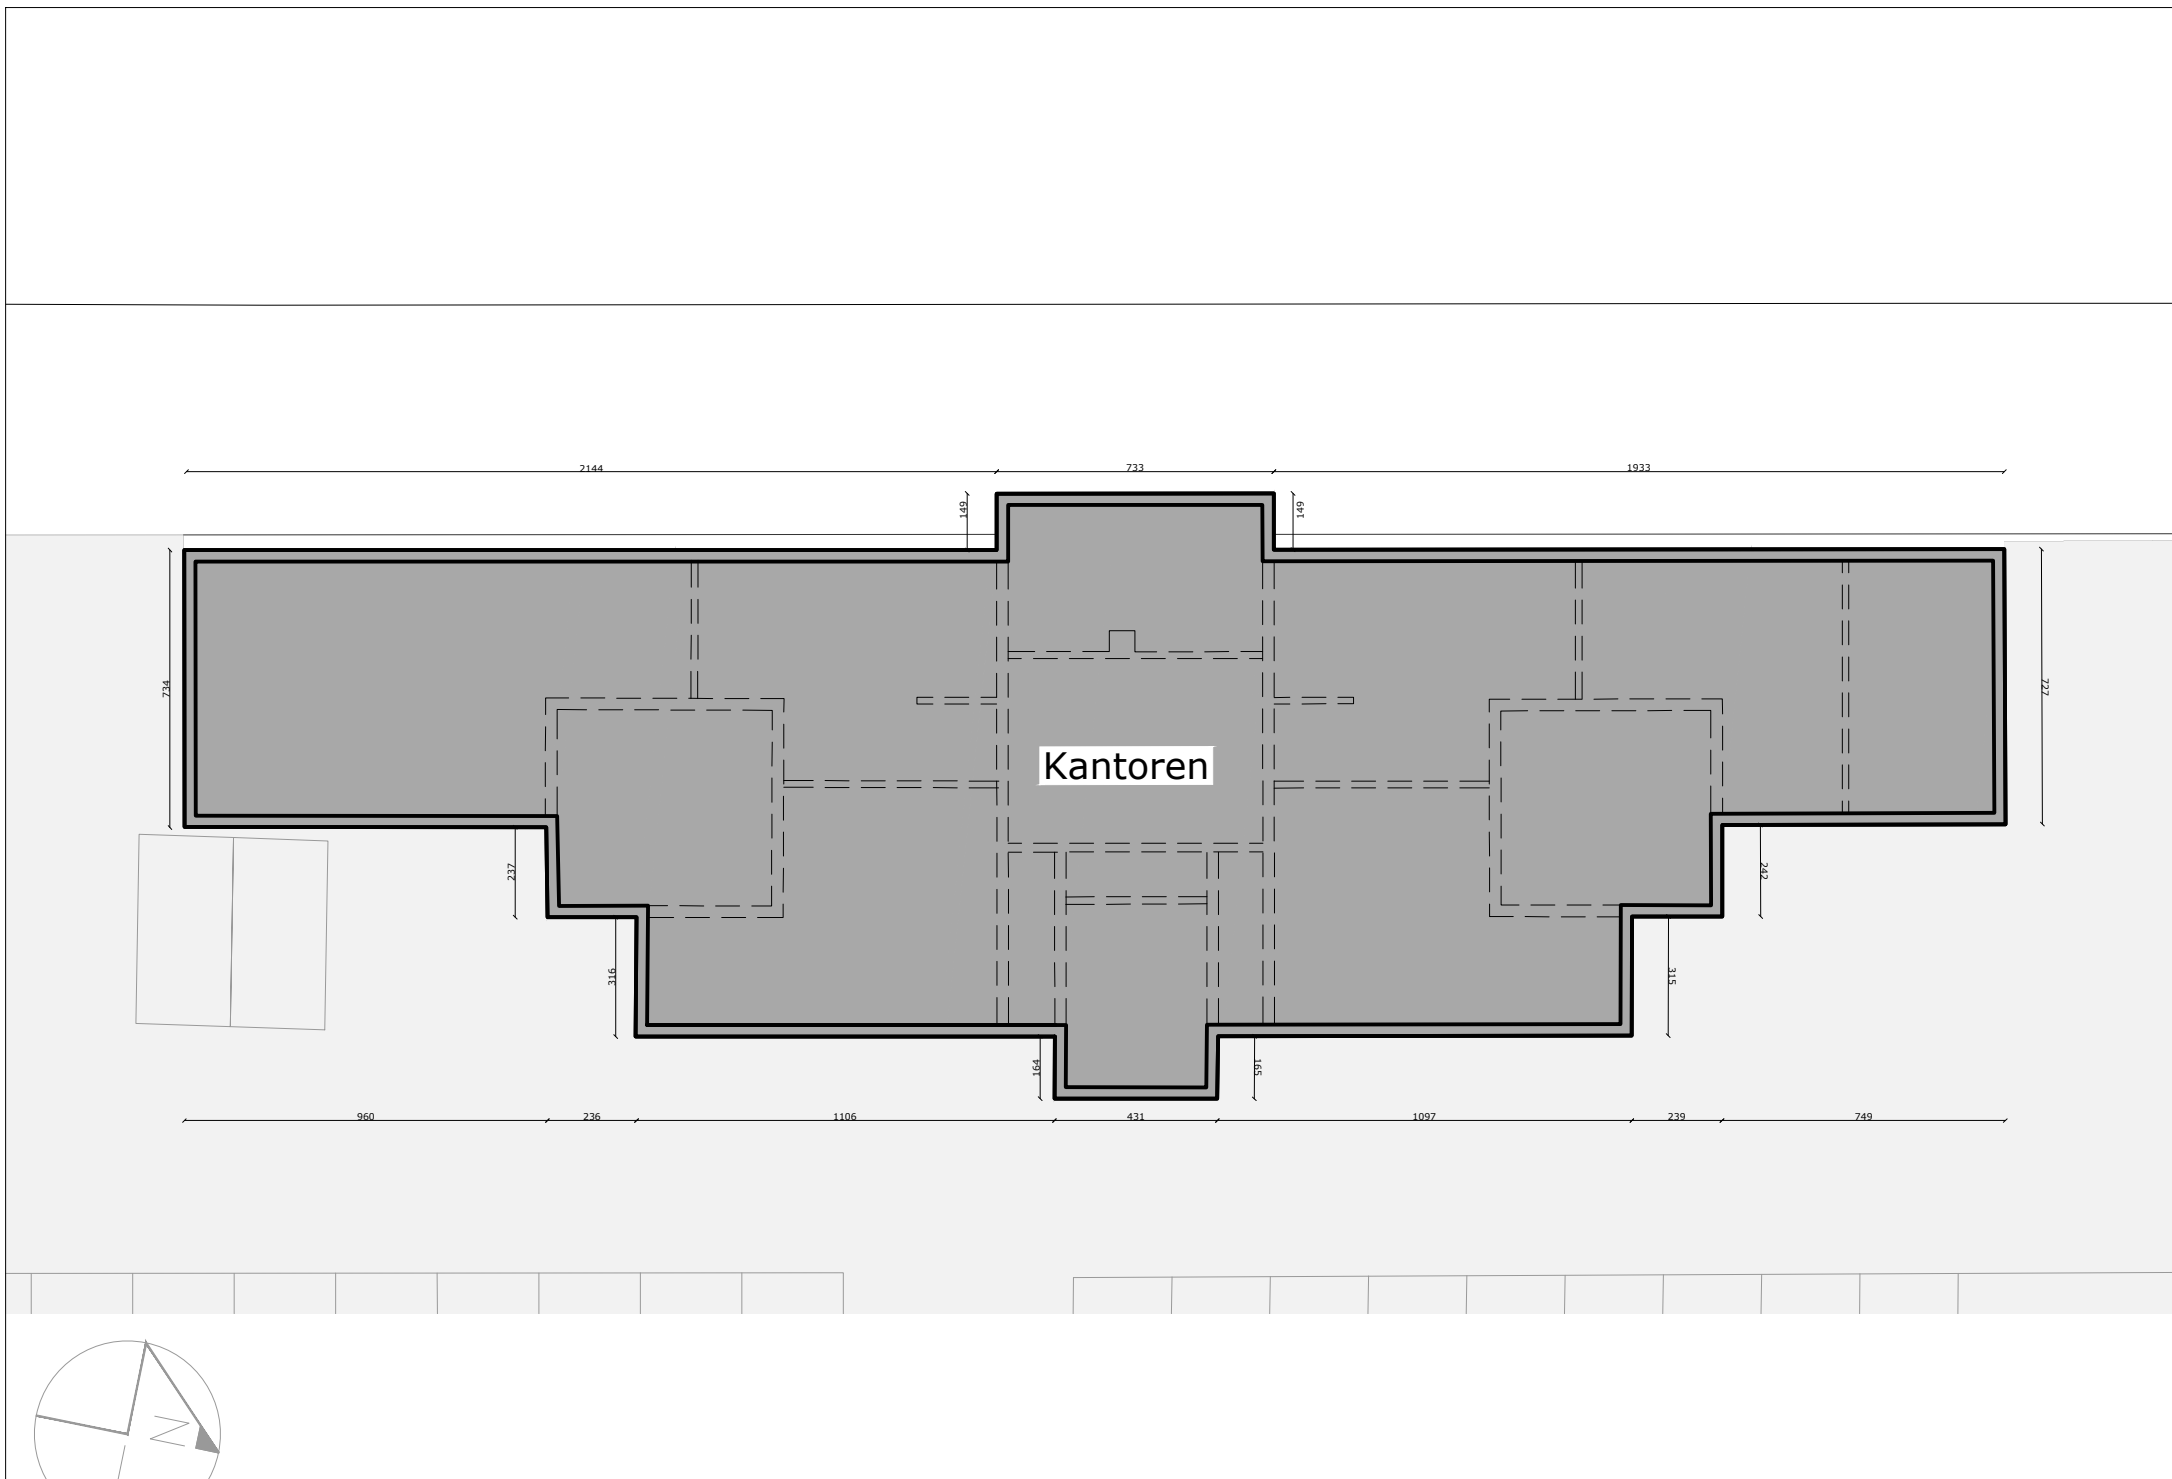

Grondplan bestaande toestand 'SH1 gevel kantoren' - 1/200