


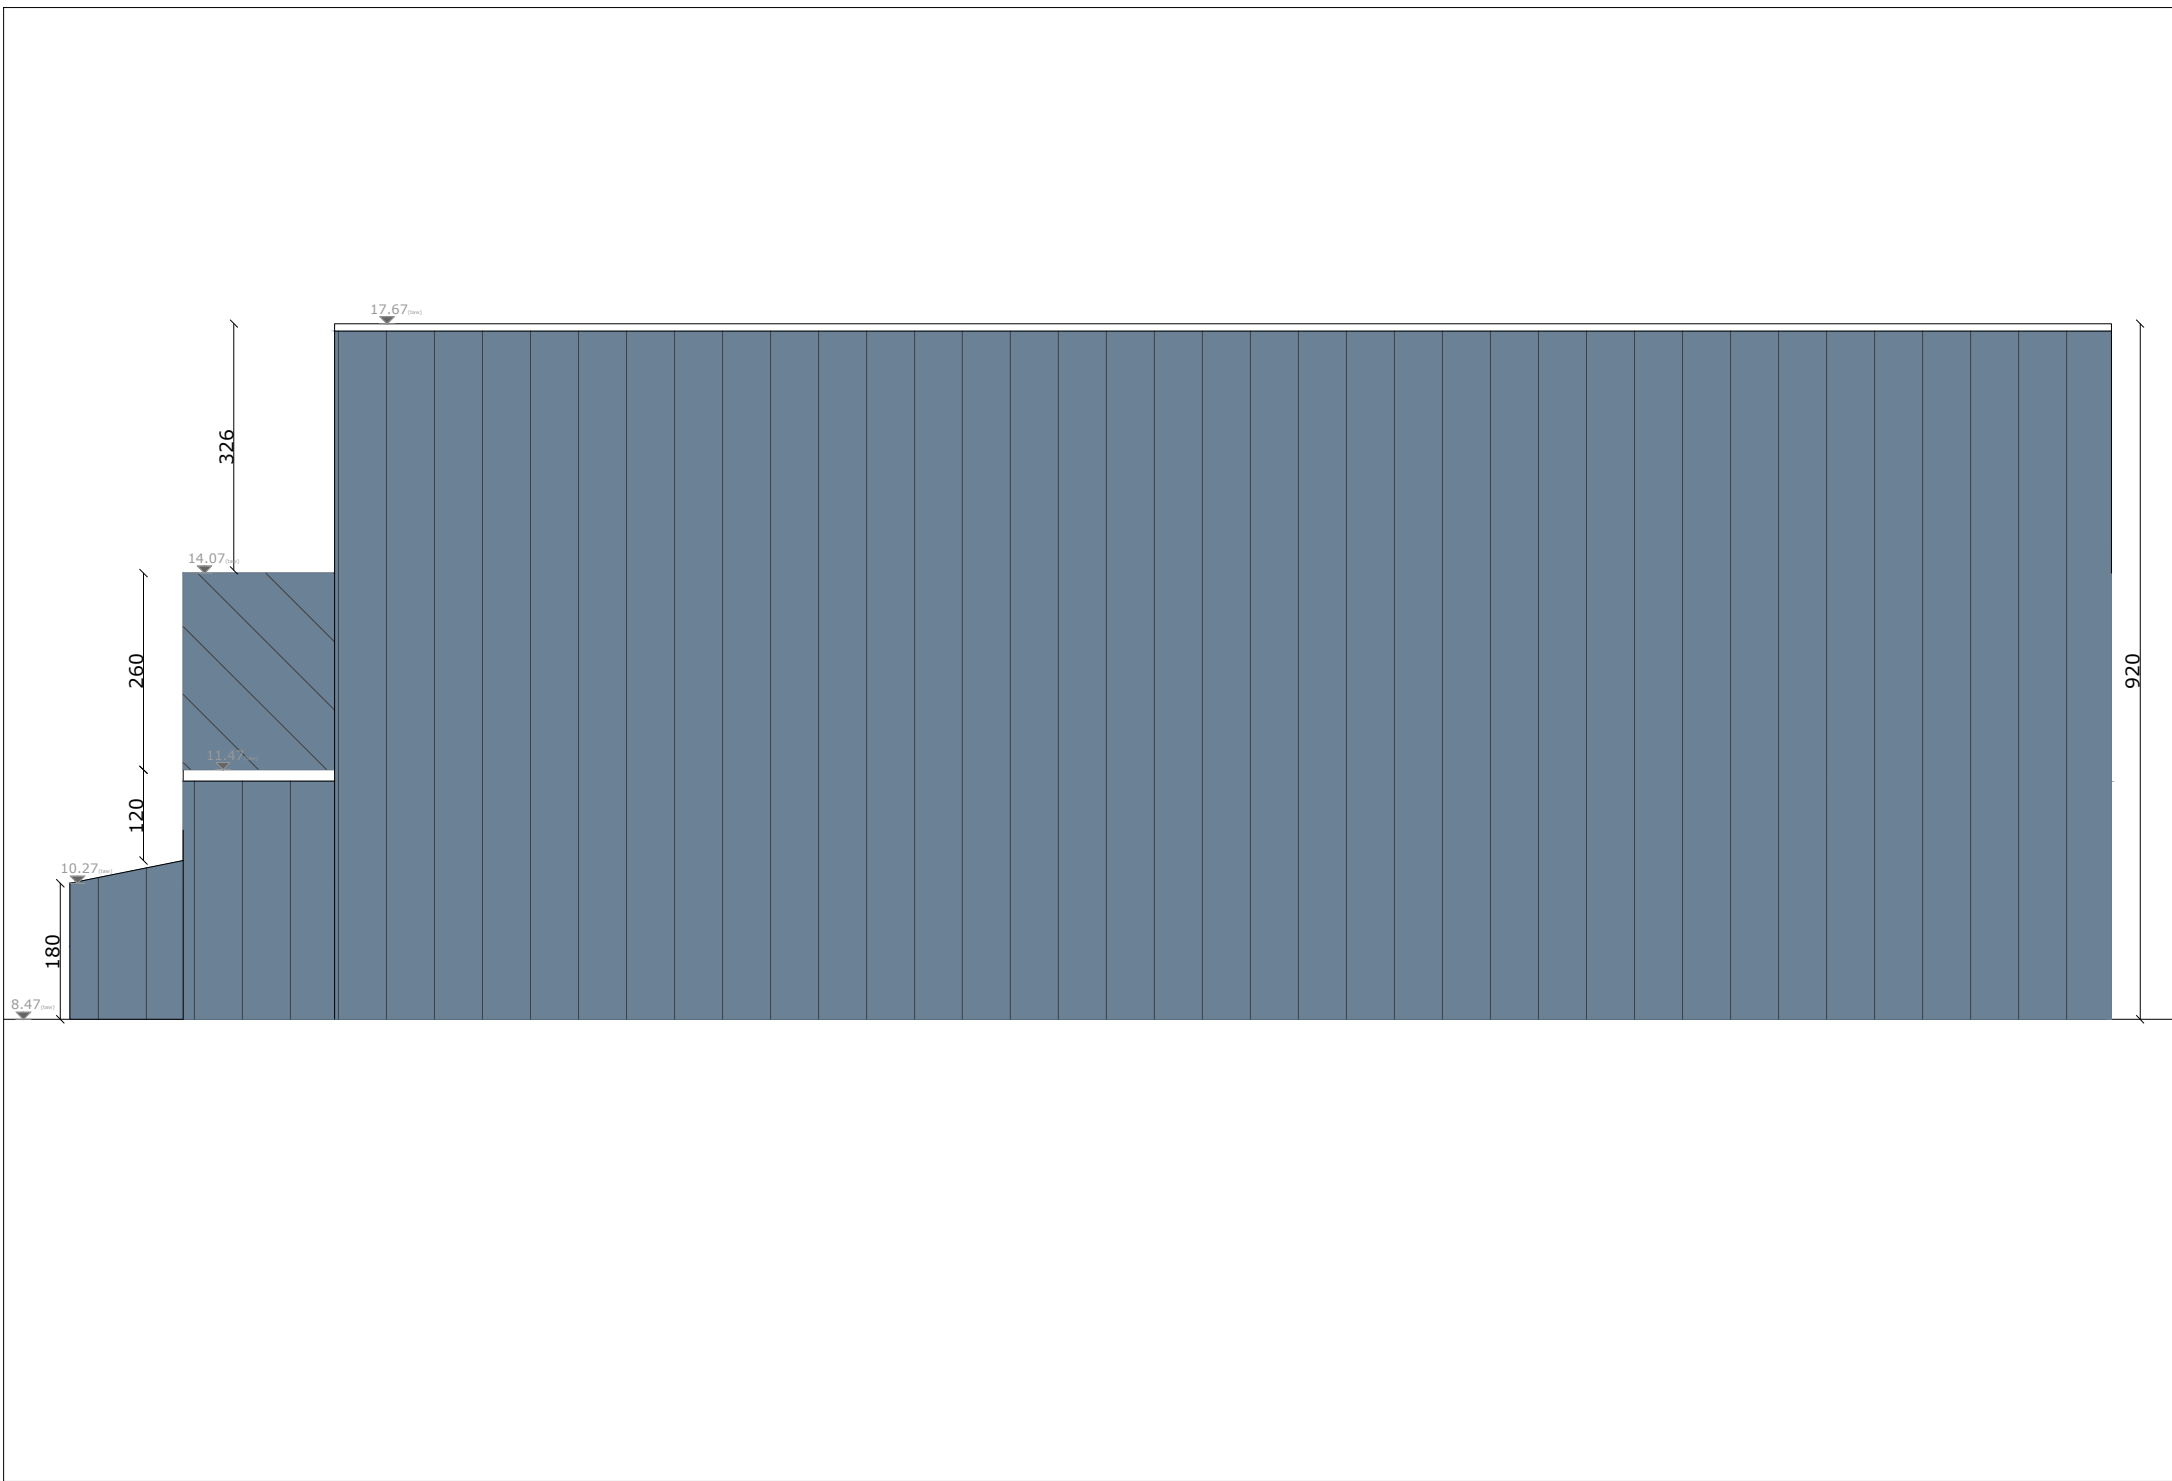

Gevelaanzicht noord- nieuwe toestand 'SH2 loods' - 1/100