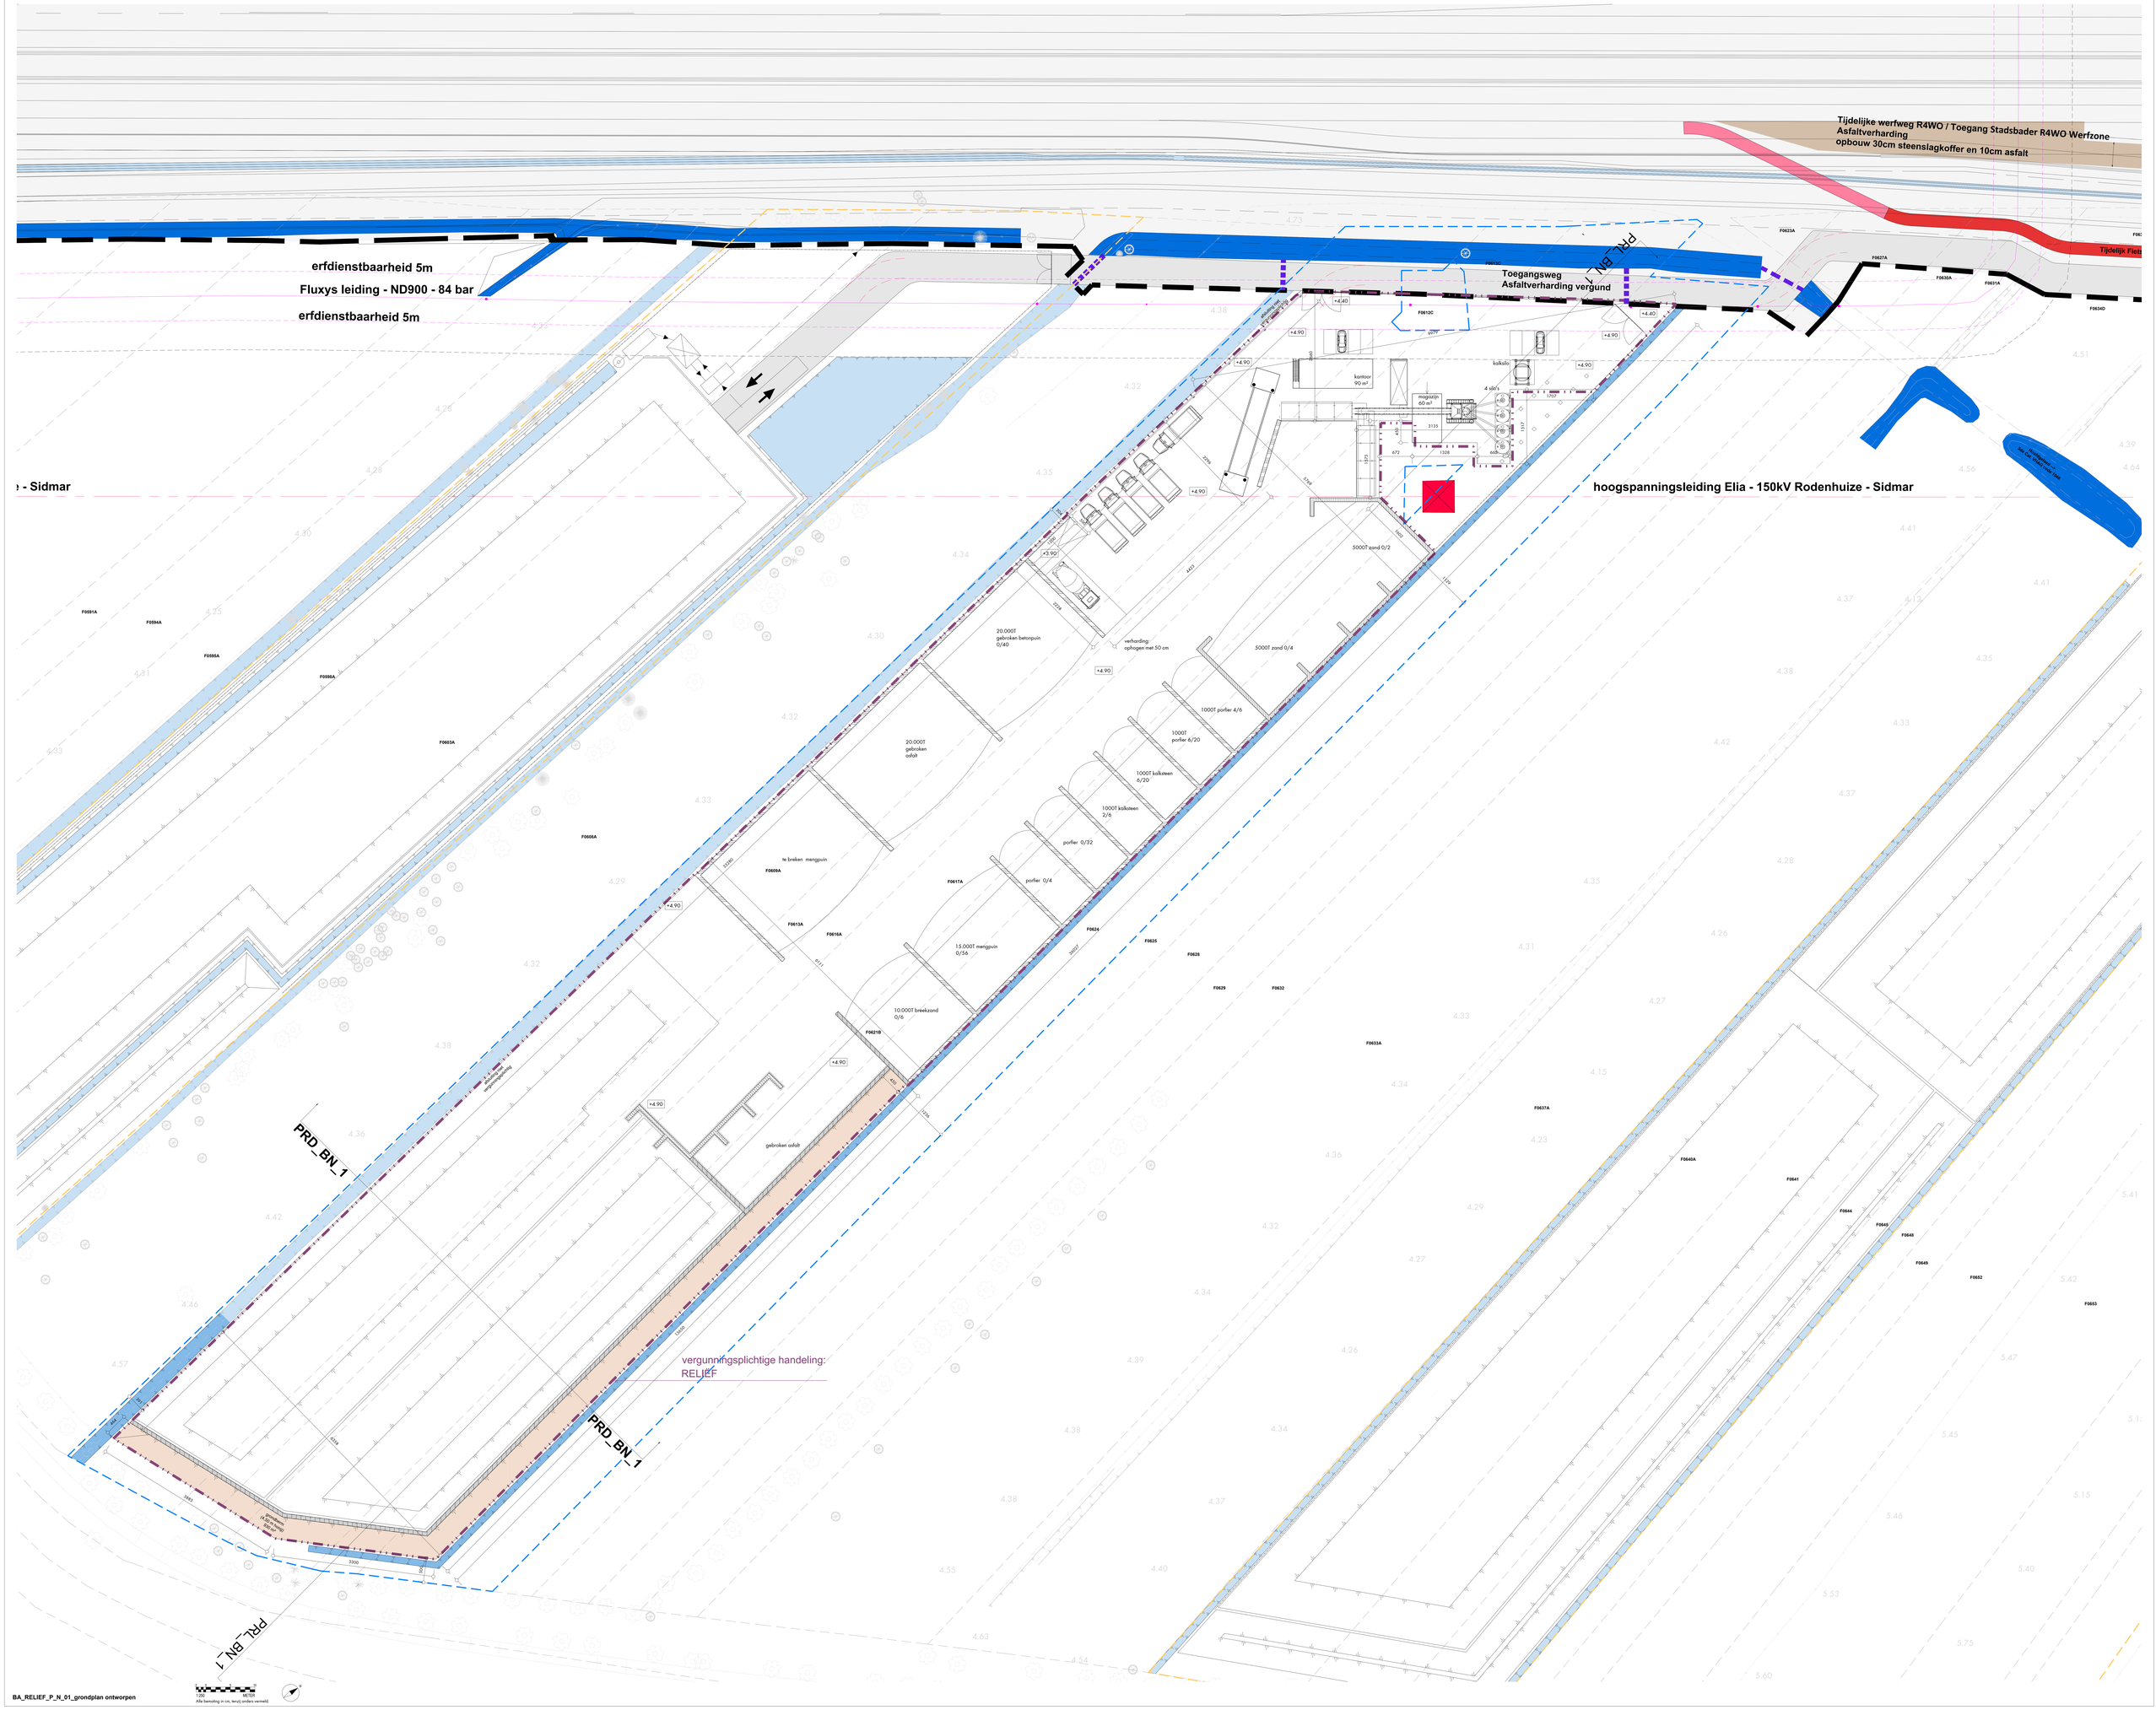

BA_RELIEF_P_N_01_grondplan ontworpen

1:200 METER
Alle bemaling in cm, tenzij anders vermeld.