


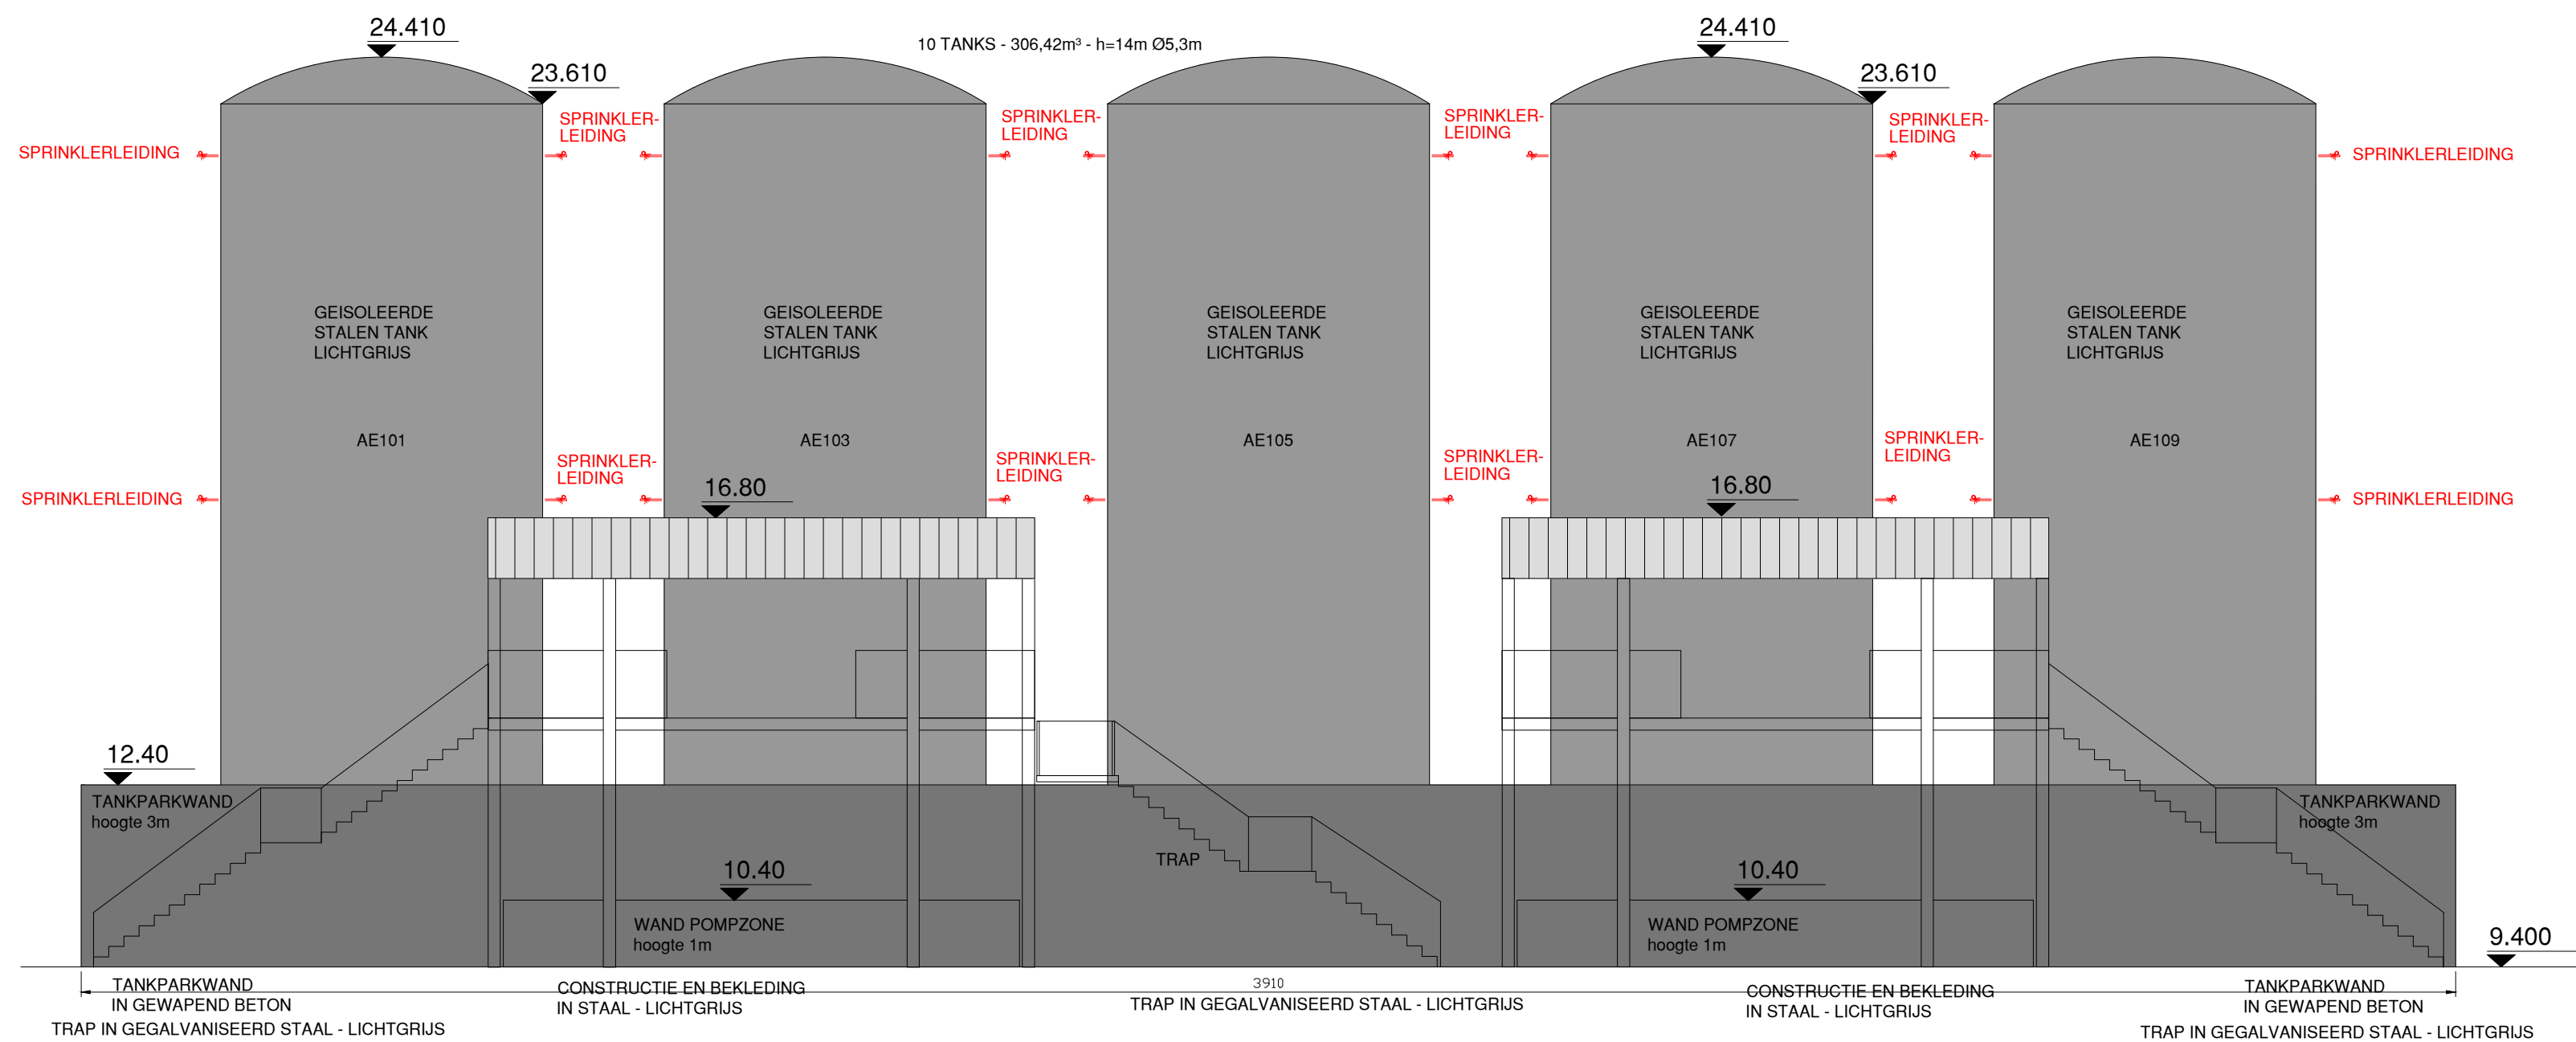

schaal: 1/100

BA_Tankenpark Aether + laadplatform vrachtwagens_BB_N_01_ZICHT WEST