


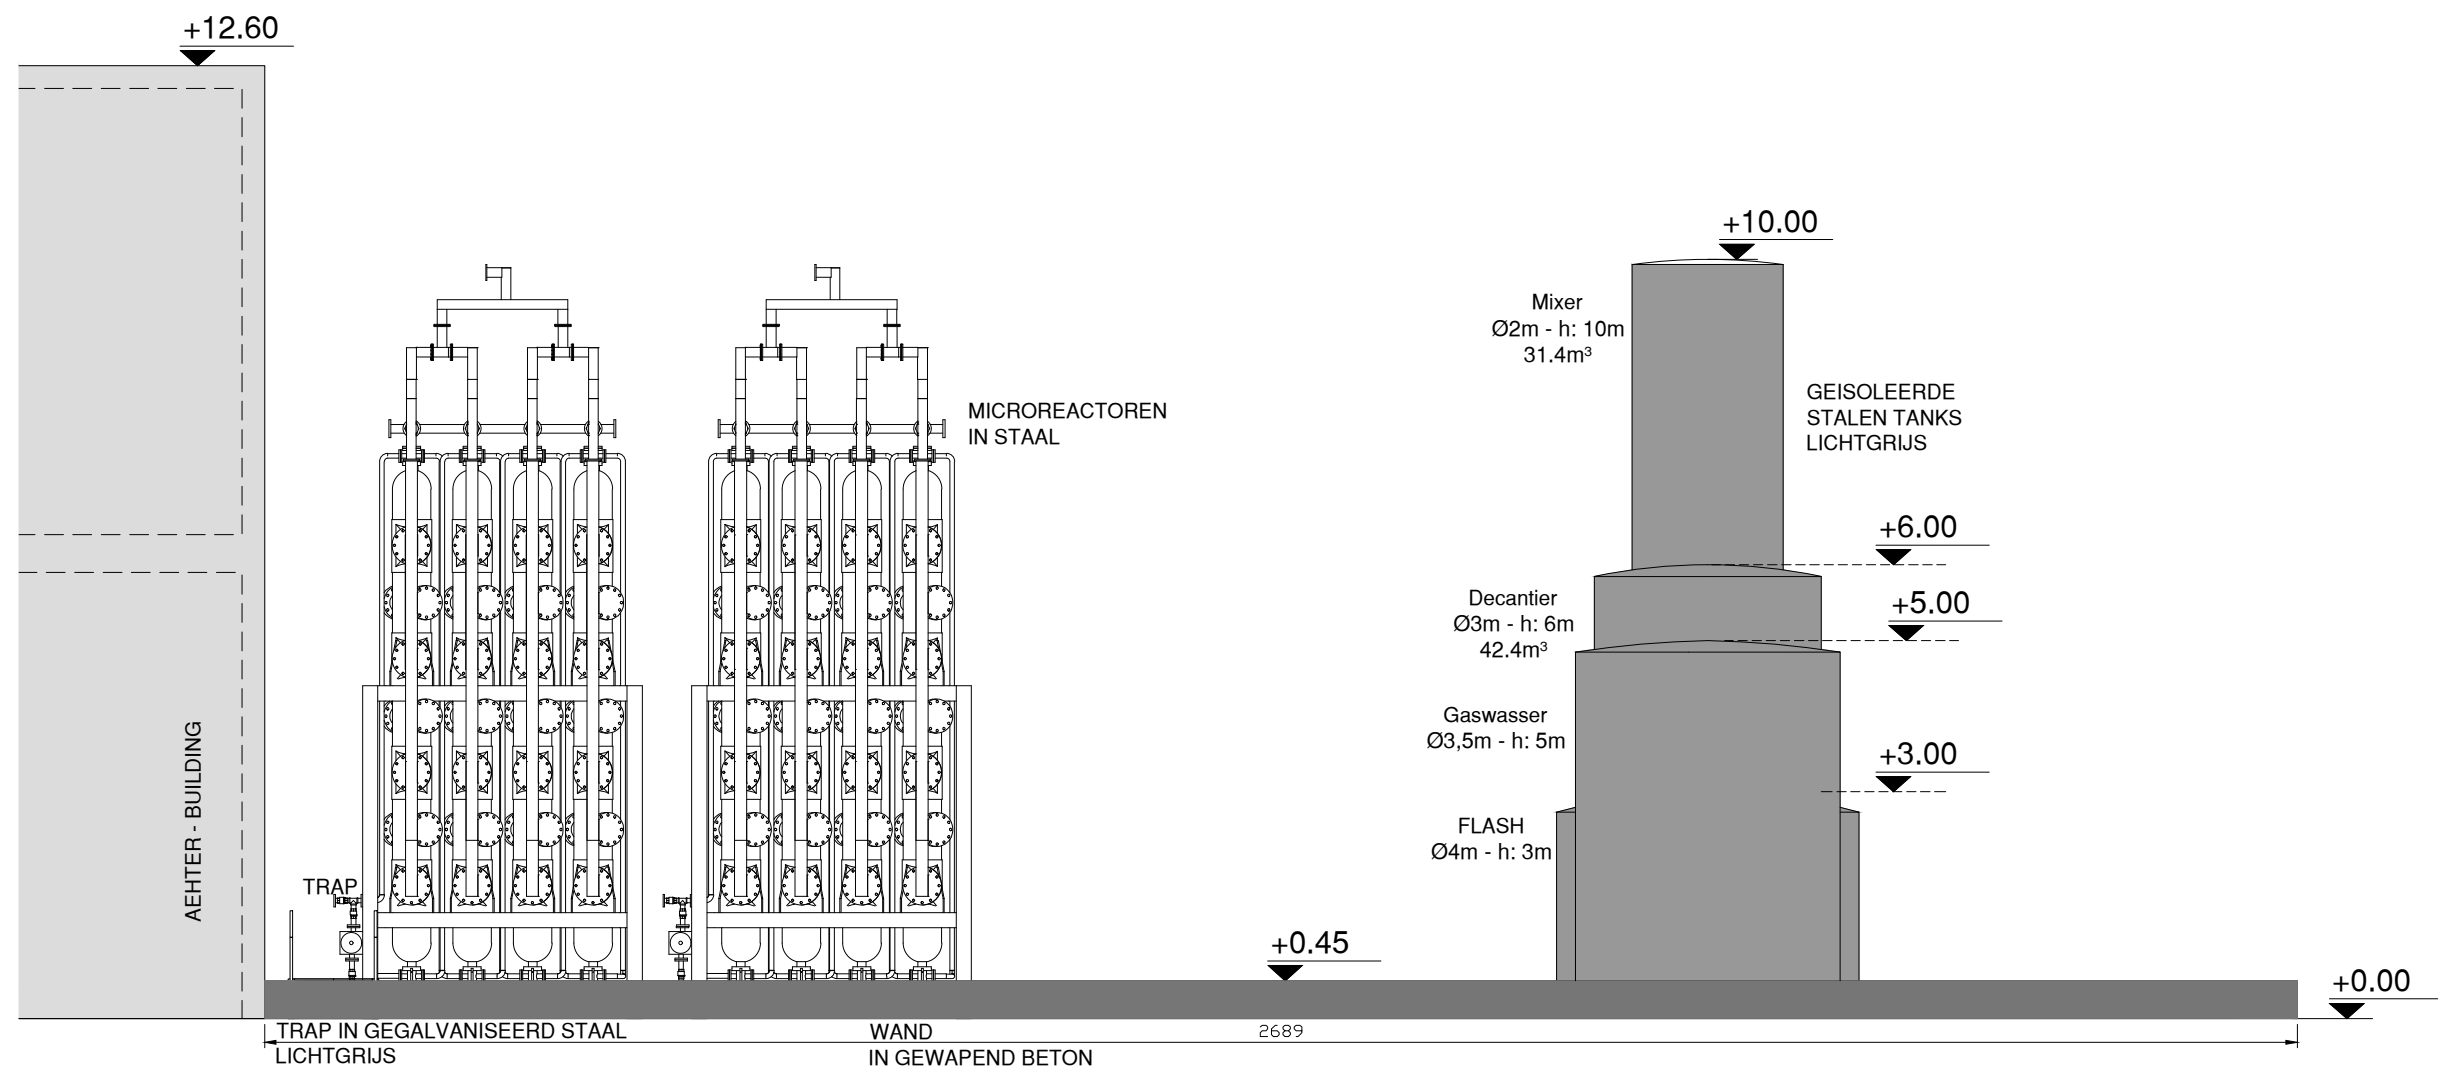

schaal: 1/100

BA_Procesruimte_BB_N_03_ZICHT OOST