


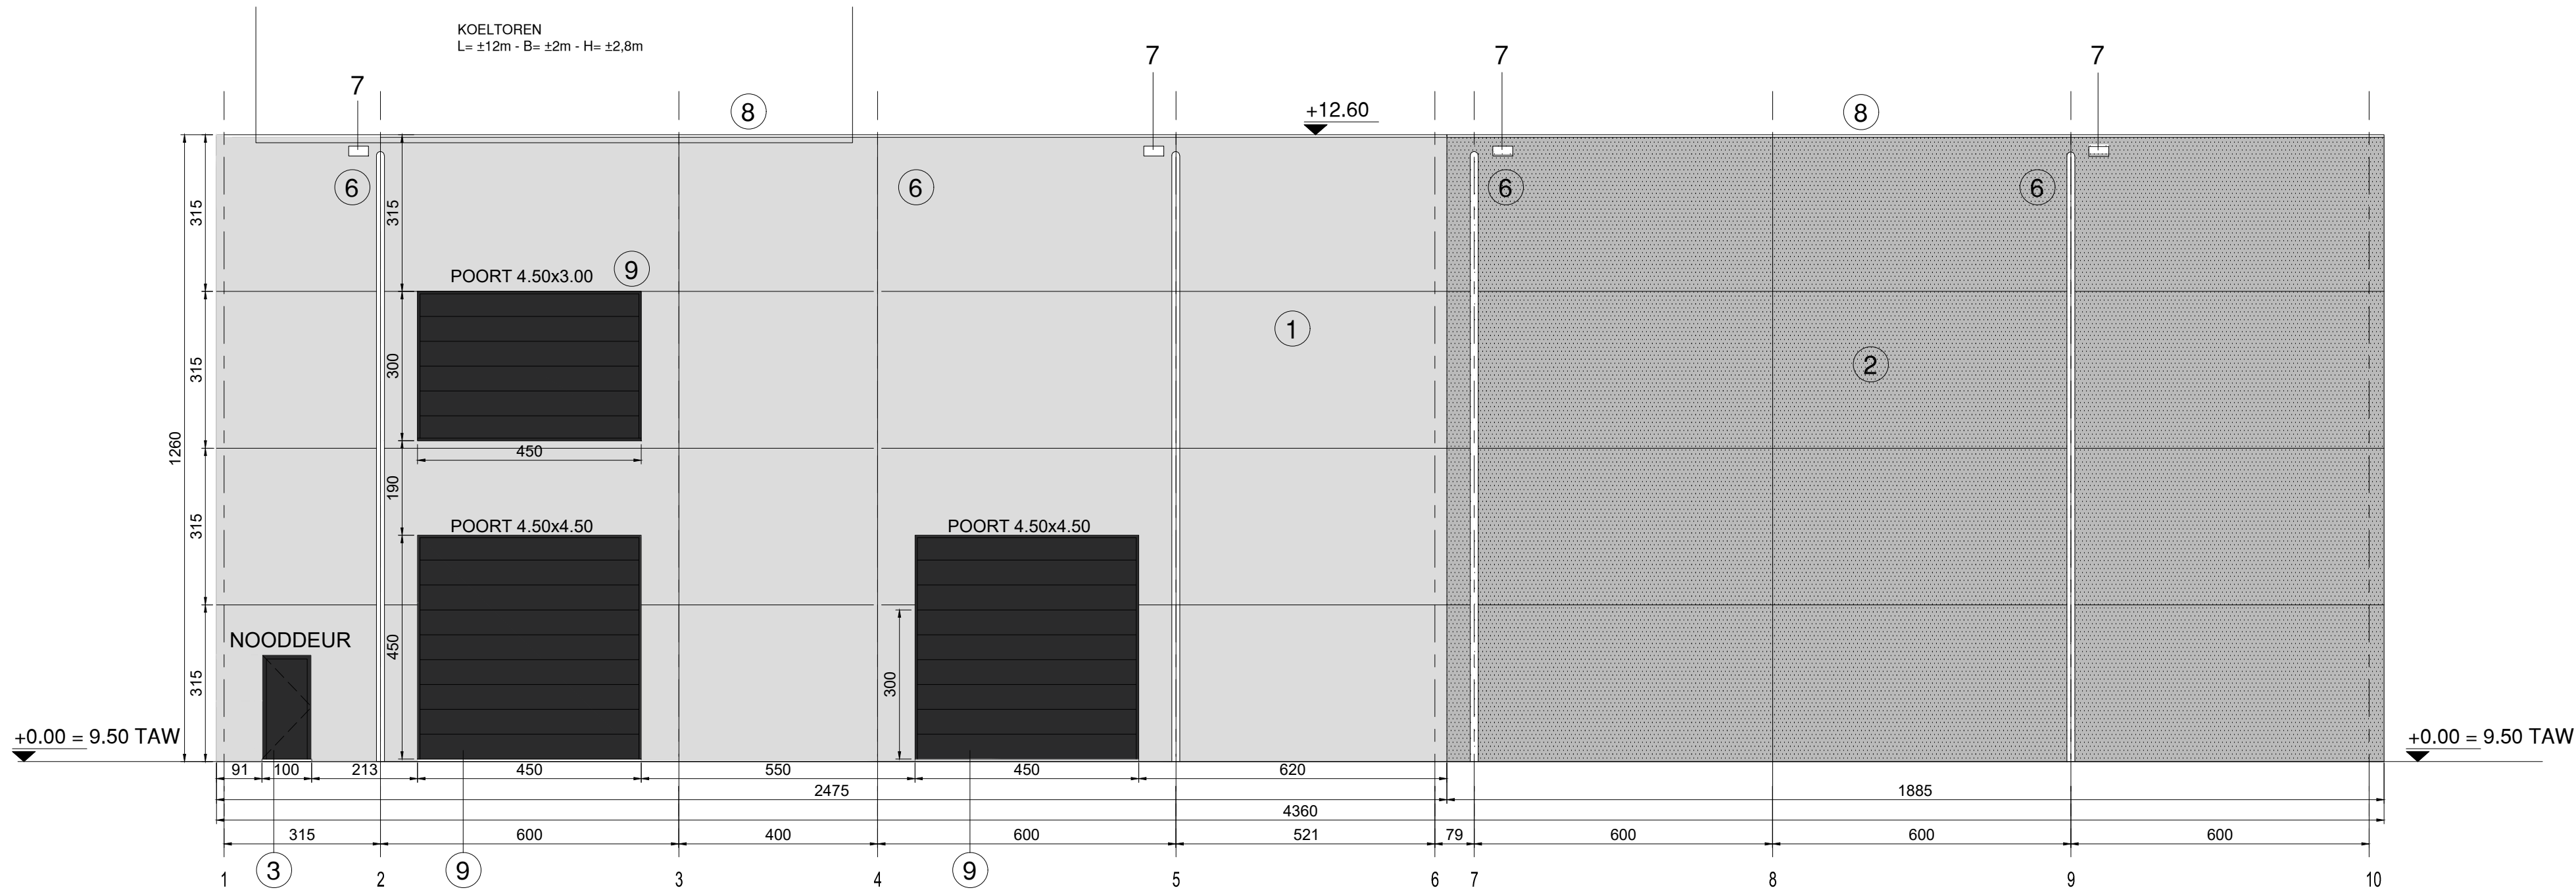

schaal: 1/100

BA_OPERATIONEEL GEBOUW_G_N_04_ZUIDGEVEL