


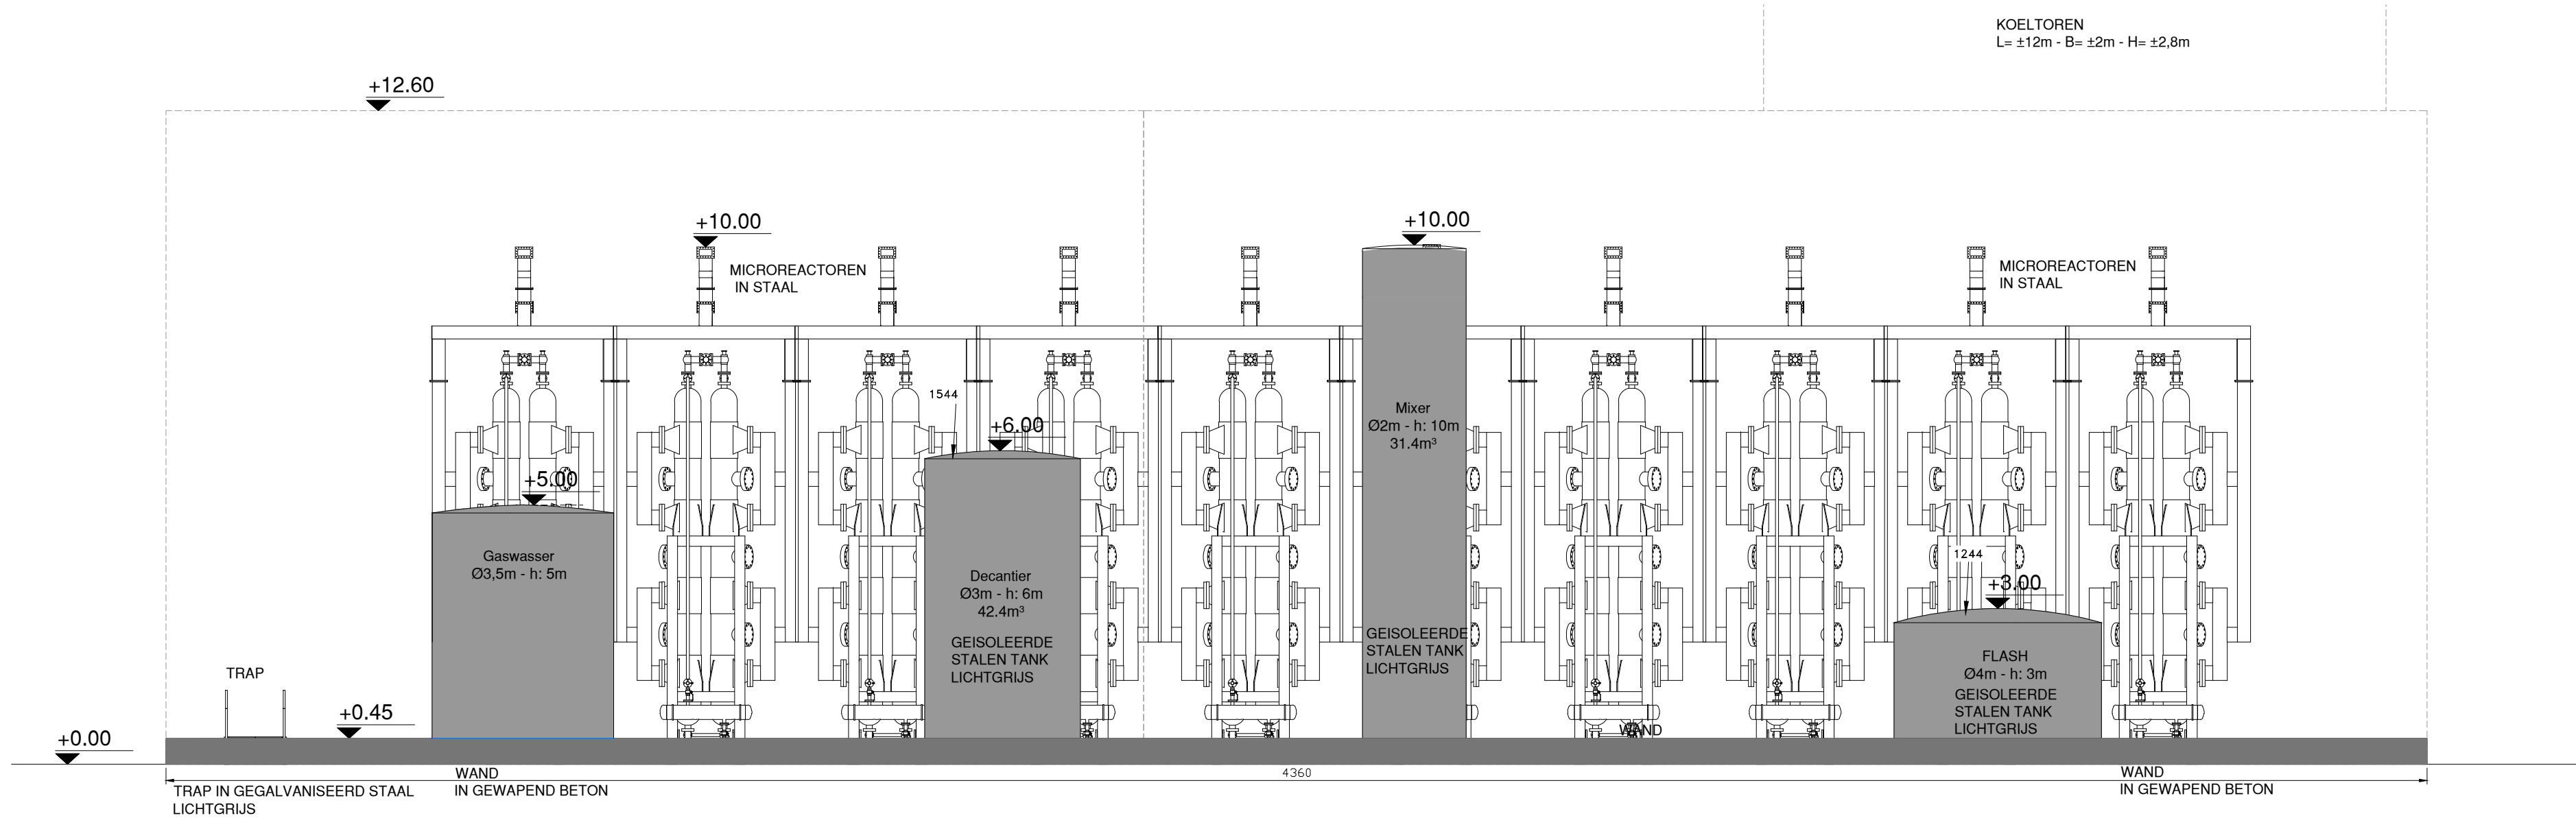

0 2 4 6 8 10m

schaal: 1/100

BA_Procesruimte_B_N_02_ZICHT NOORD