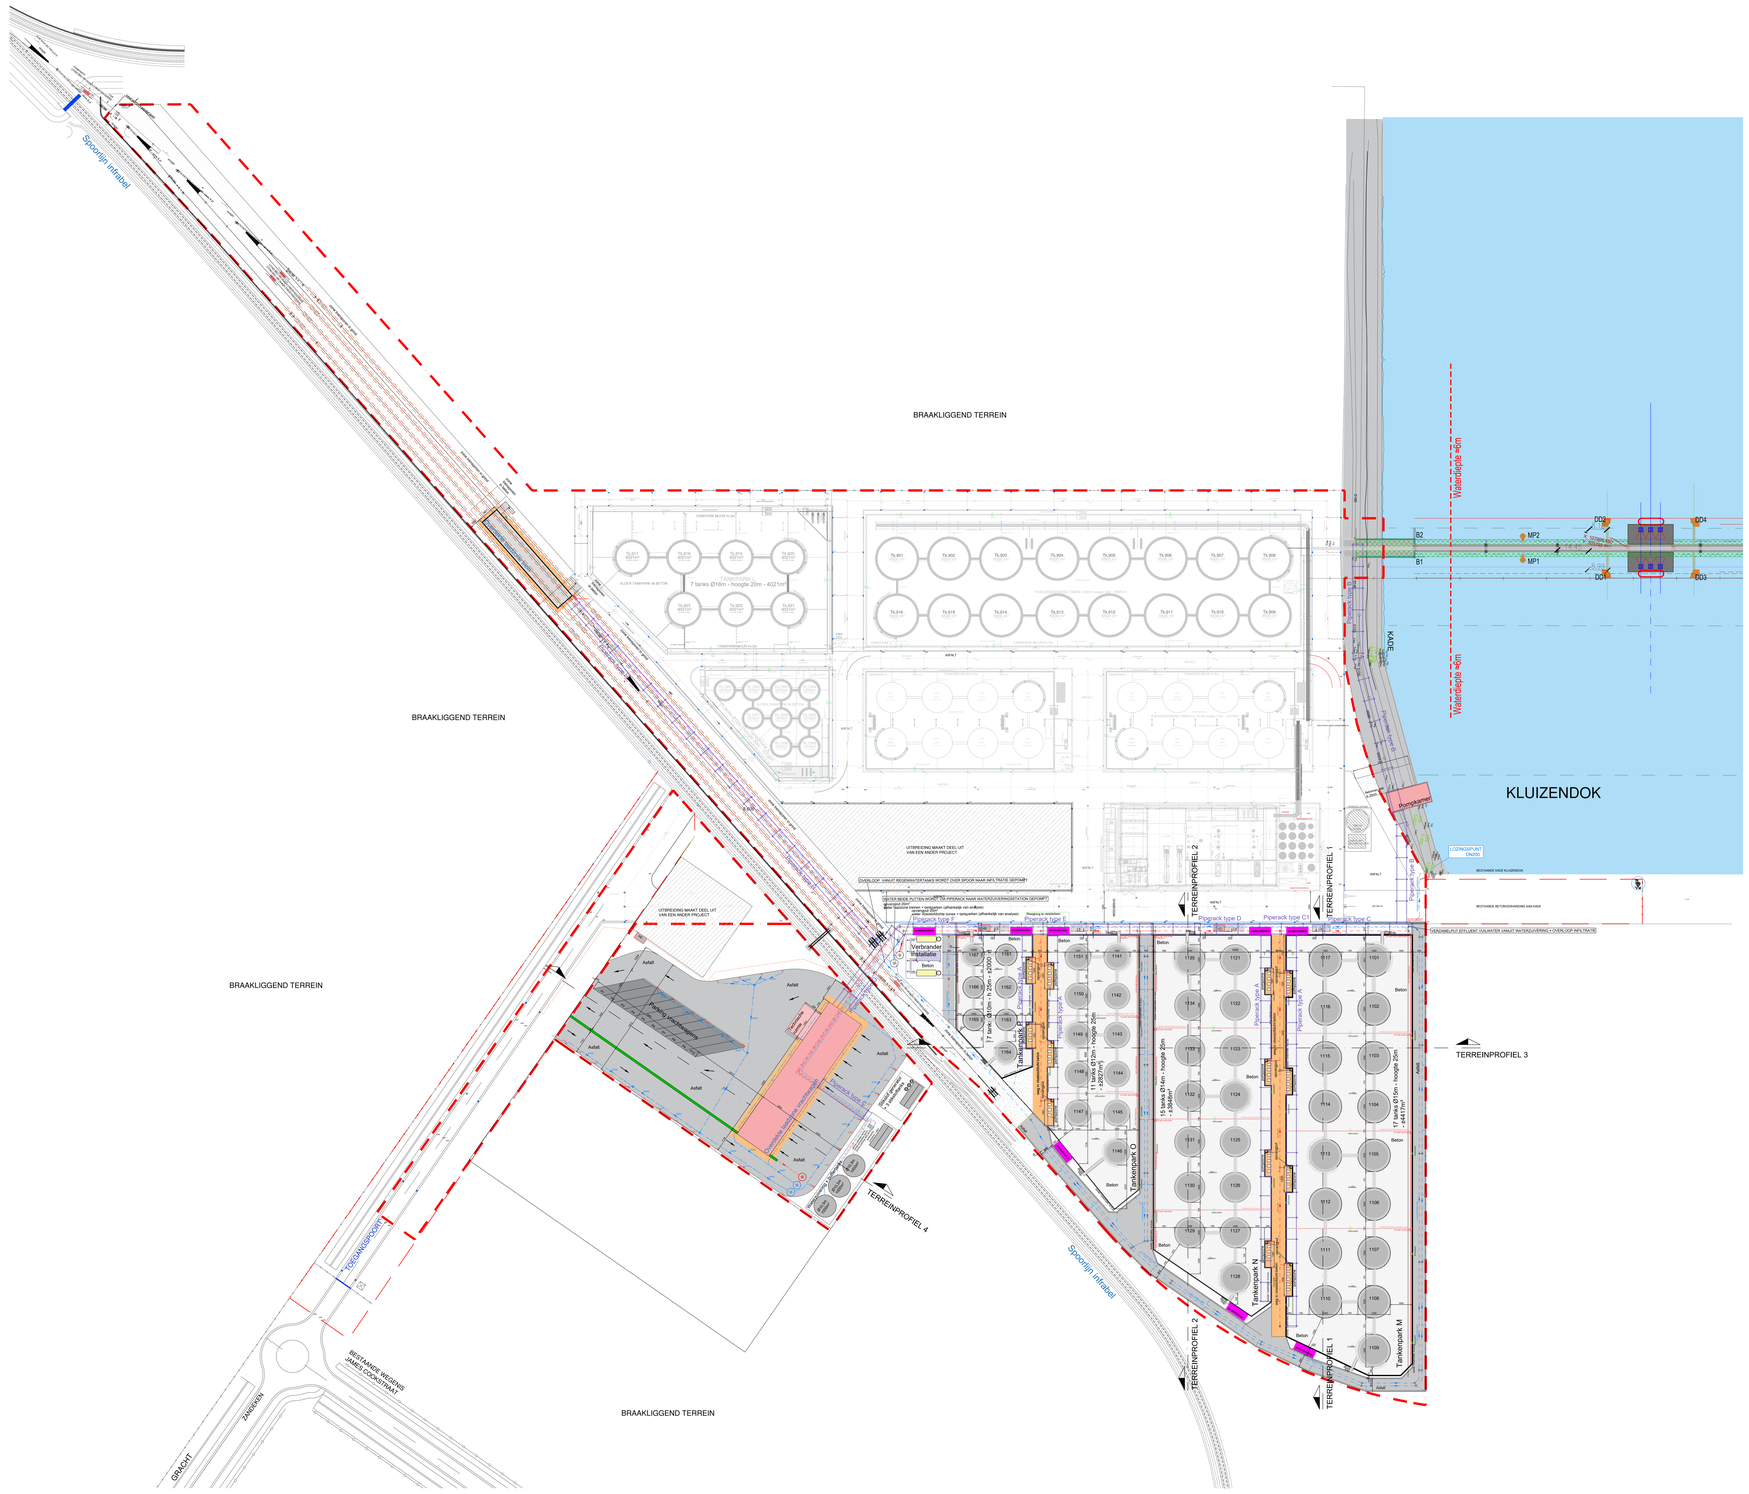
BRAAKLIGGEND TERREIN
BRAAKLIGGEND TERREIN
BRAAKLIGGEND TERREIN
BRAAKLIGGEND TERREIN
Spoorlijn inrabel
Spoorlijn inrabel
KLUIZENDOK
KADE
Waterdiepte +6m
Waterdiepte +6m
MP1
MP2
B1
B2
D01
D02
D03
D04
Tankenpark O
Tankenpark N
Tankenpark M
TERREINPROFIEL 1
TERREINPROFIEL 2
TERREINPROFIEL 3
TERREINPROFIEL 4
Piperack type A
Piperack type B
Piperack type C
Piperack type C1
Piperack type D
Verbrander installatie
Parking vrachtwagens
Parking personeelsvoertuigen
Parking bezoekers
Asfalt
Beton
UITBREIDING MAAKT DEEL UIT VAN EEN ANDER PROJECT
OVERLOOP VANUIT REGENWATERTANKS WORDT OVER SPOOR NAAR INFILTRATIE GEPOMPT
OVERLOOP VANUIT RIOLERINGSNETWERK NAAR INFILTRATIE/VERWERKINGSSTATION GEPOMPT
LOZINGSPUNT DN200
BESTAANDE KADE KLUIZENDOK
BESTAANDE BETONKONFIGURATIE VAN KADE
TOEGANGSPOORT
BESTAANDE WEGENIS JAMES COOKSTRAAT
ZANDEIGEN
GRACHT
schaal: 1:500
BA_Circular Carbon Hub_I_N_01