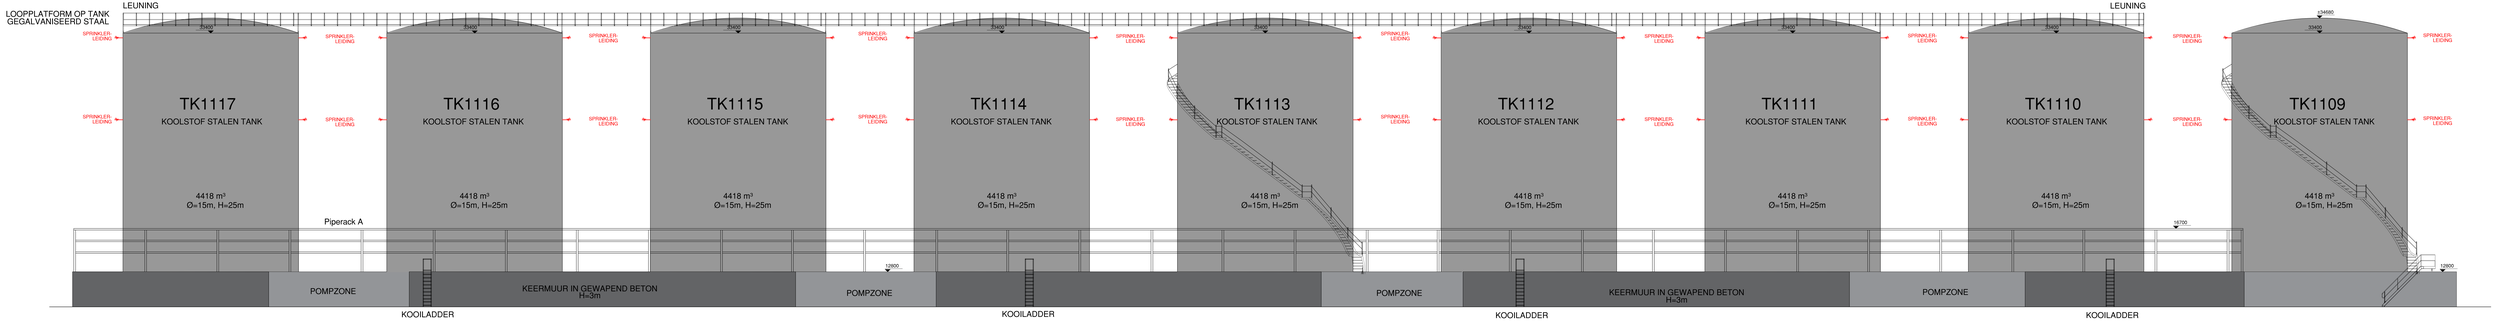


# Aanzicht west

0 1 2 3 4 6 10m
schaal: 1:100

BA_Tankenpark M_BB_N_04