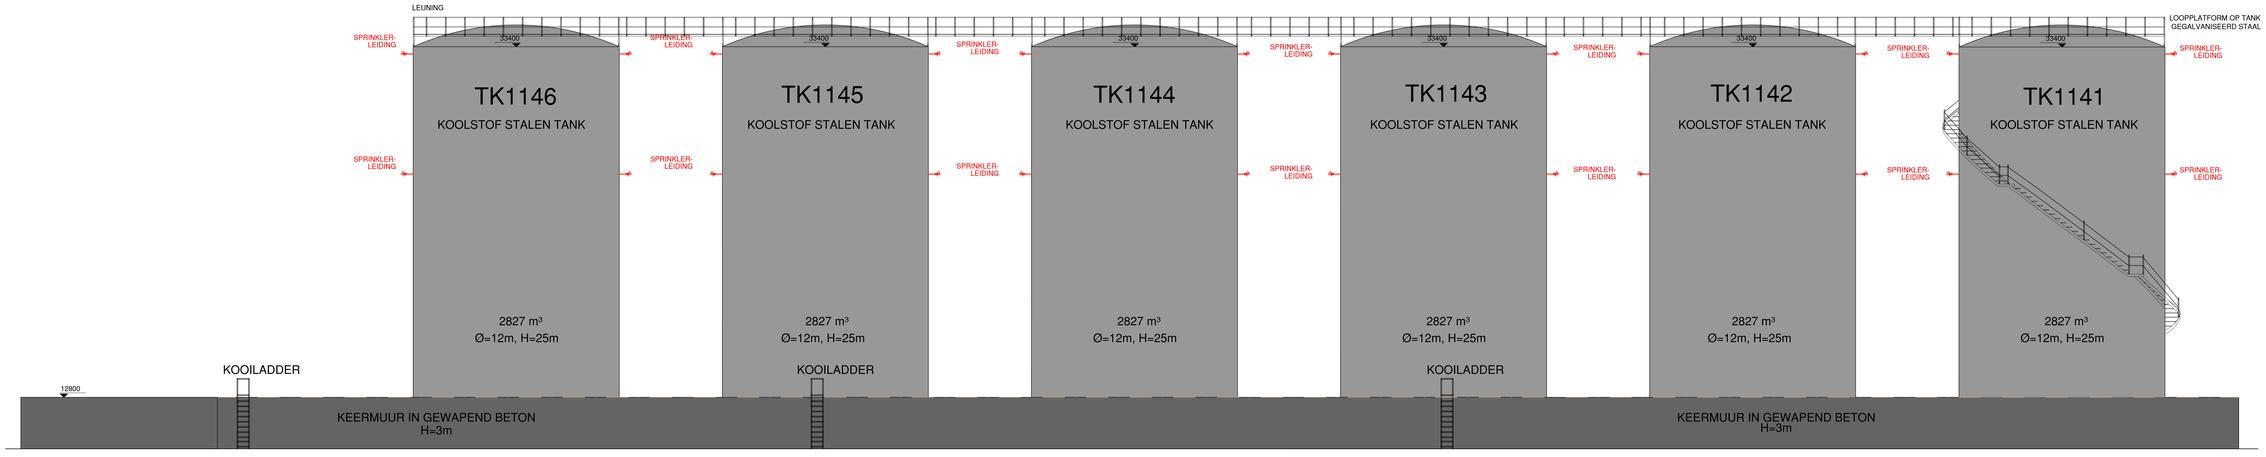

Aanzicht oost

0 2 4 6 8 10m

schaal: 1/100

BA_Tankenpark O_BB_N_04