


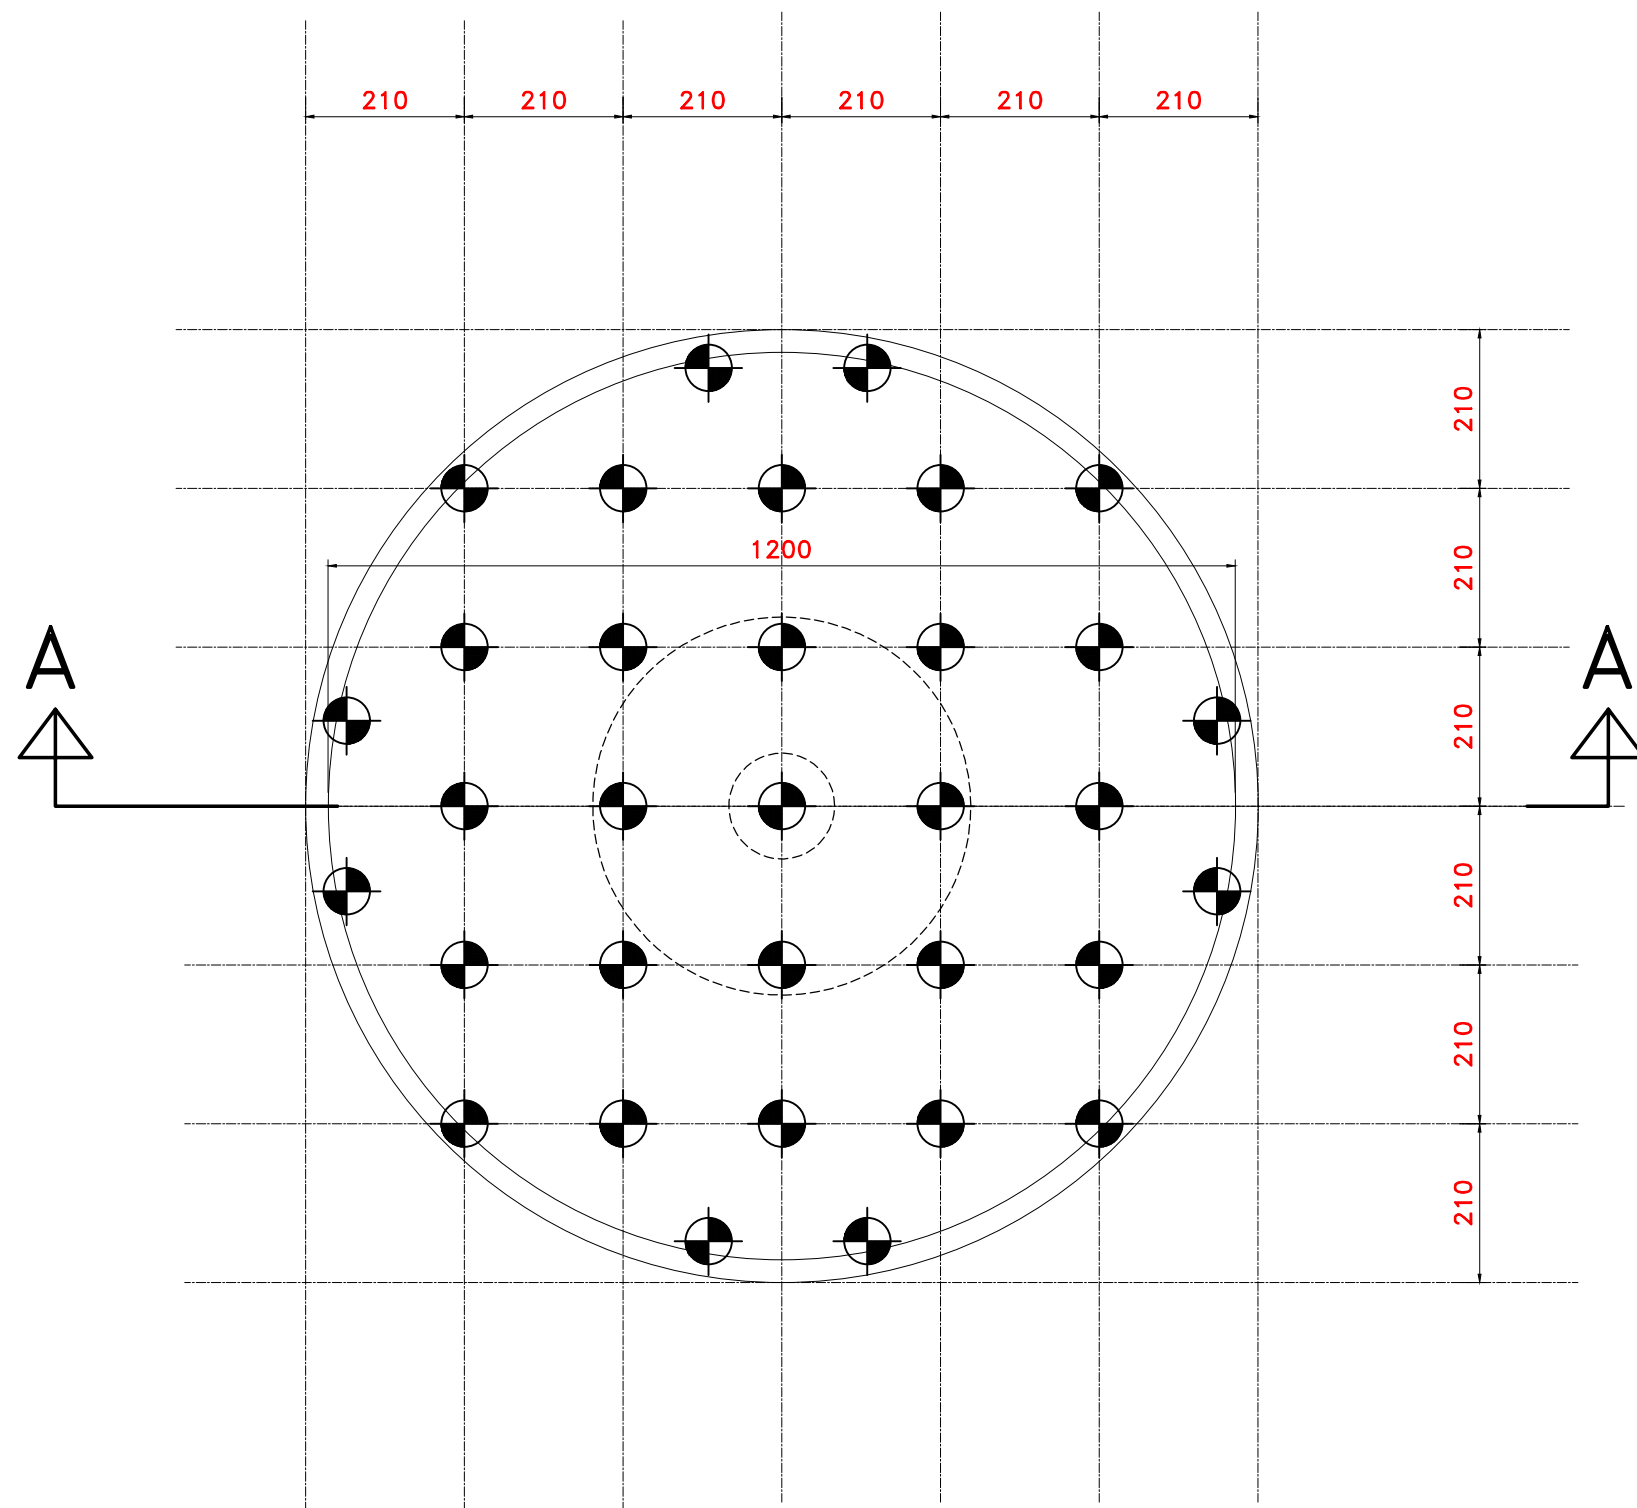

 Funderingspaal 5 à 7m
exacte lengte nog te bepalen na de stabiliteitsstudie

PALENPLAN TANKFUNDERING



schaal: 1/100

BA_Tankenpark O_D_N_01