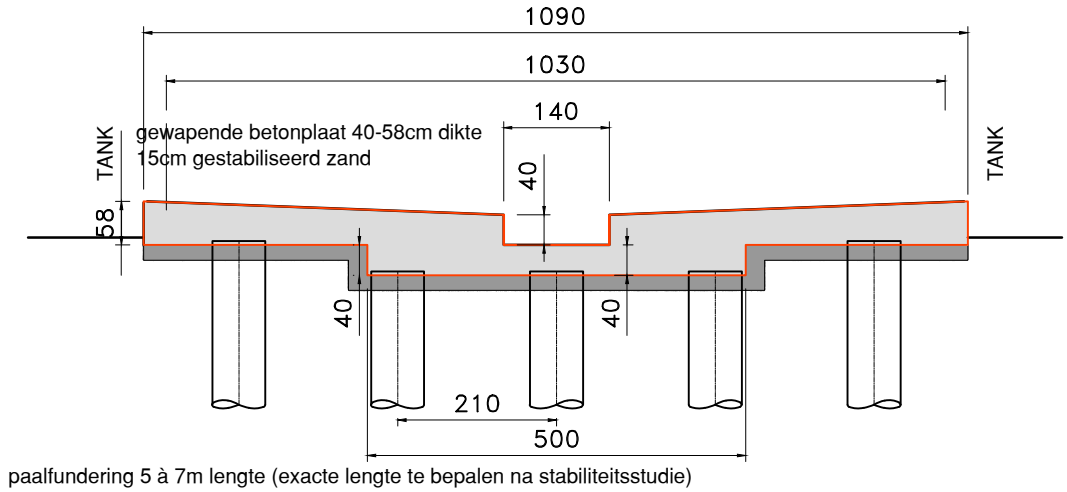

SNEDE A-A

0 2 4 6 8 10m

schaal: 1/100

BA_Waterzuivering_D_N_02