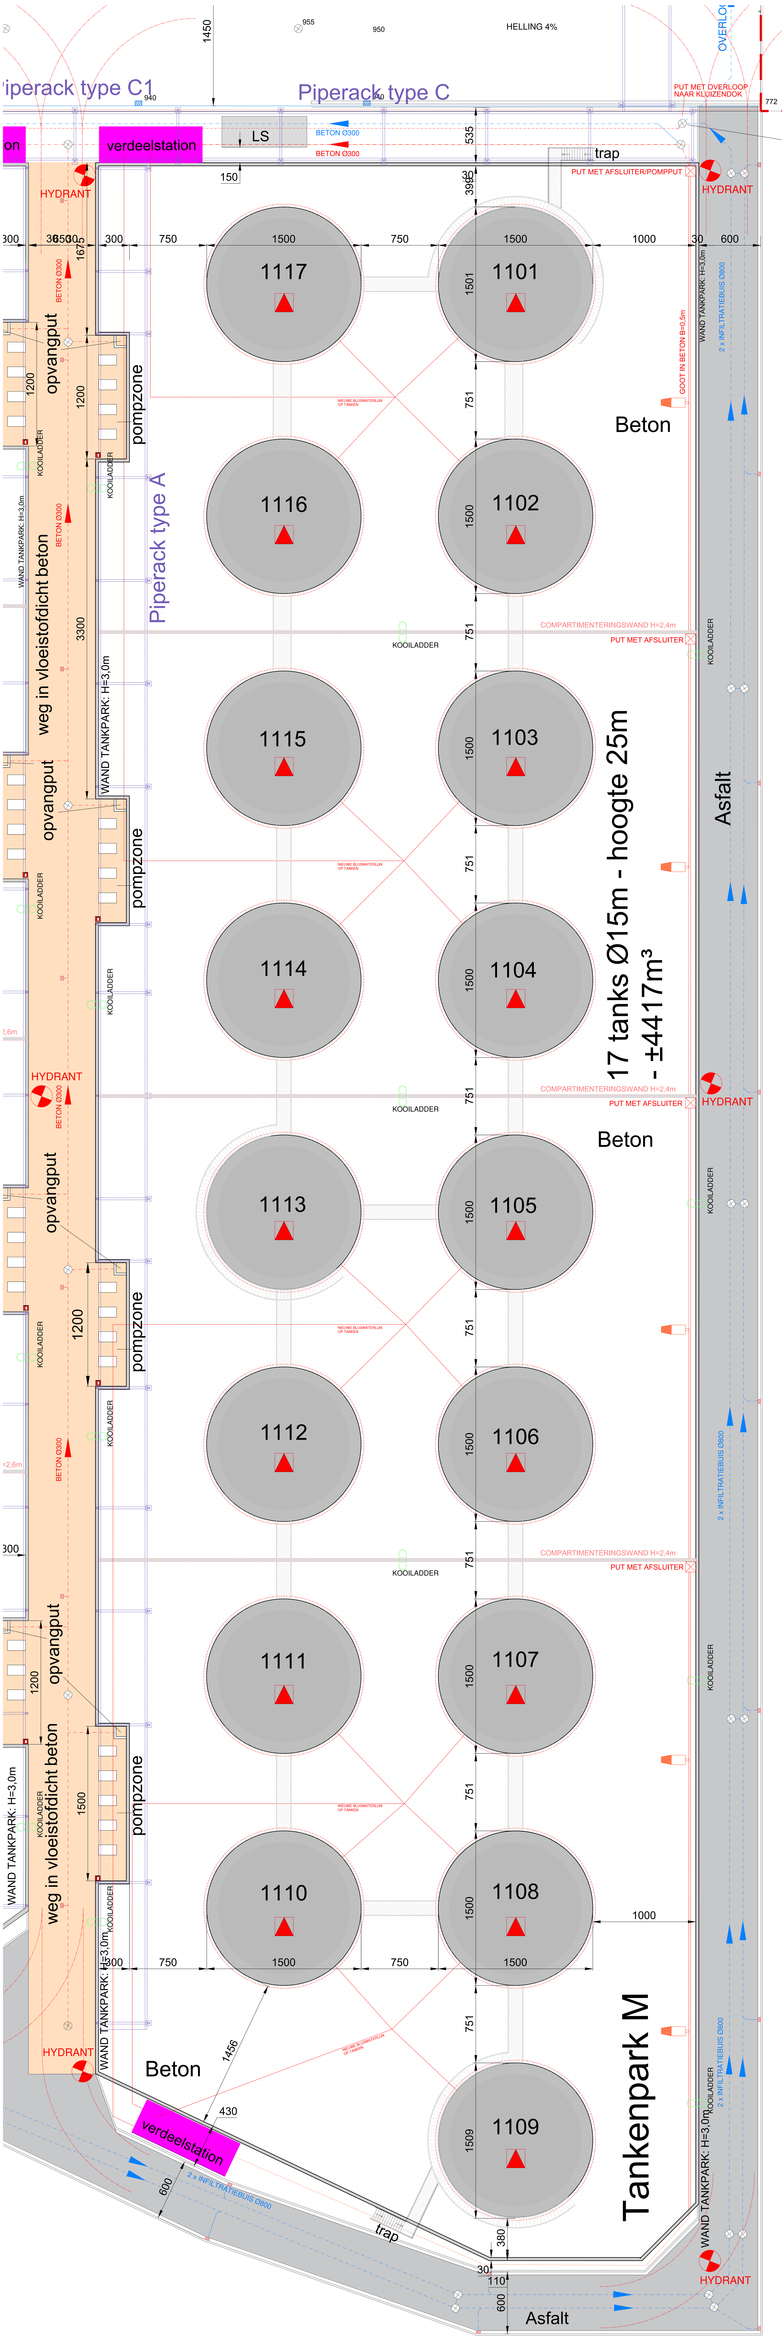


schaal 1:100

BA_Tankenpark M_PB_N_01