


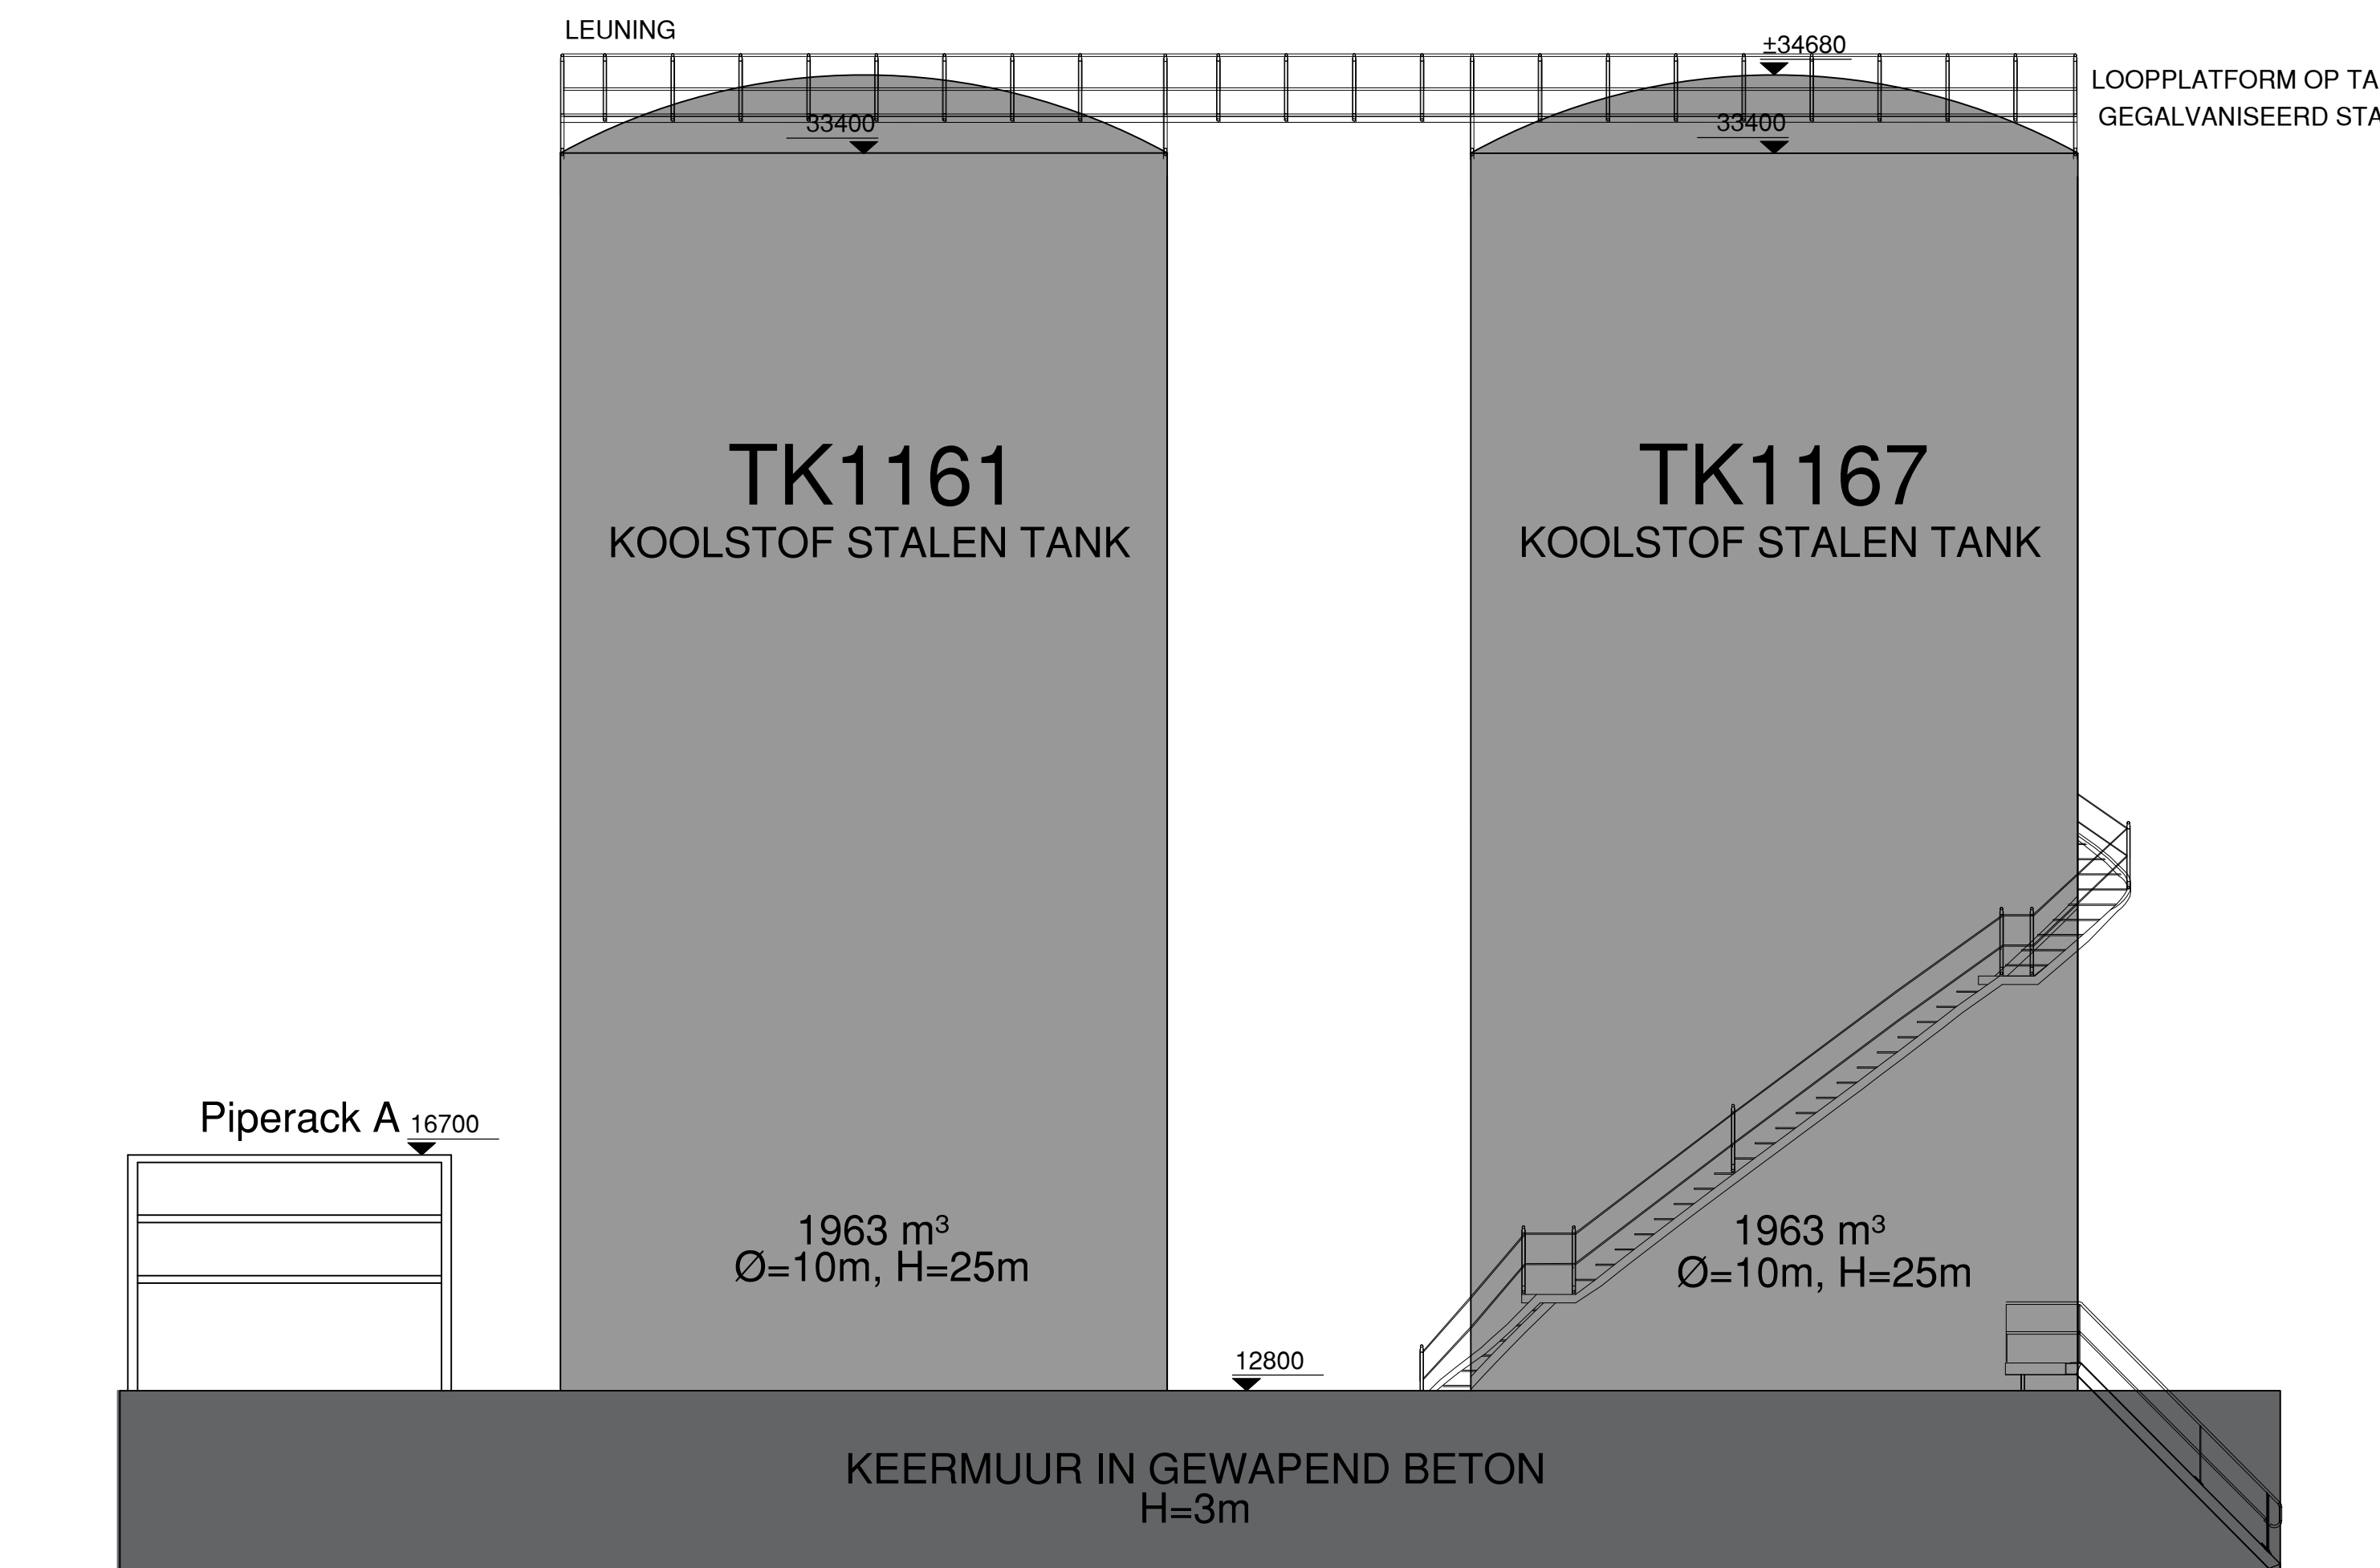

Aanzicht noord



schaal: 1/100

BA_Tankenpark P_B_N_01