


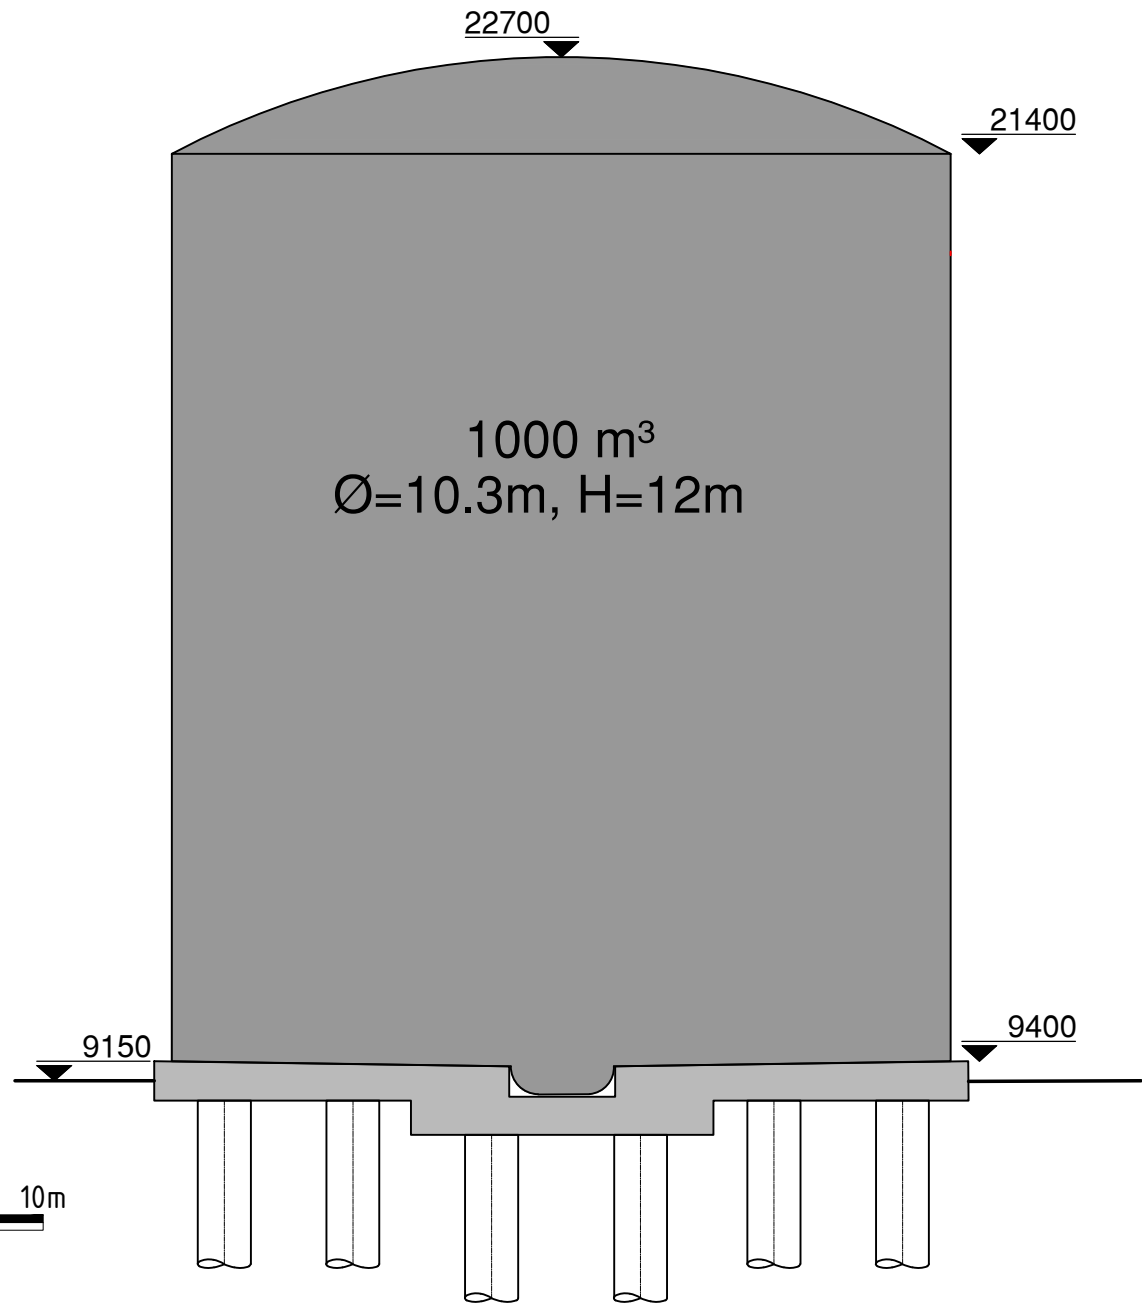

schaal: 1/100

BA_Waterzuivering_S_N_01

GEWAPENDE BETONPLAAT + PAALFUNDERING