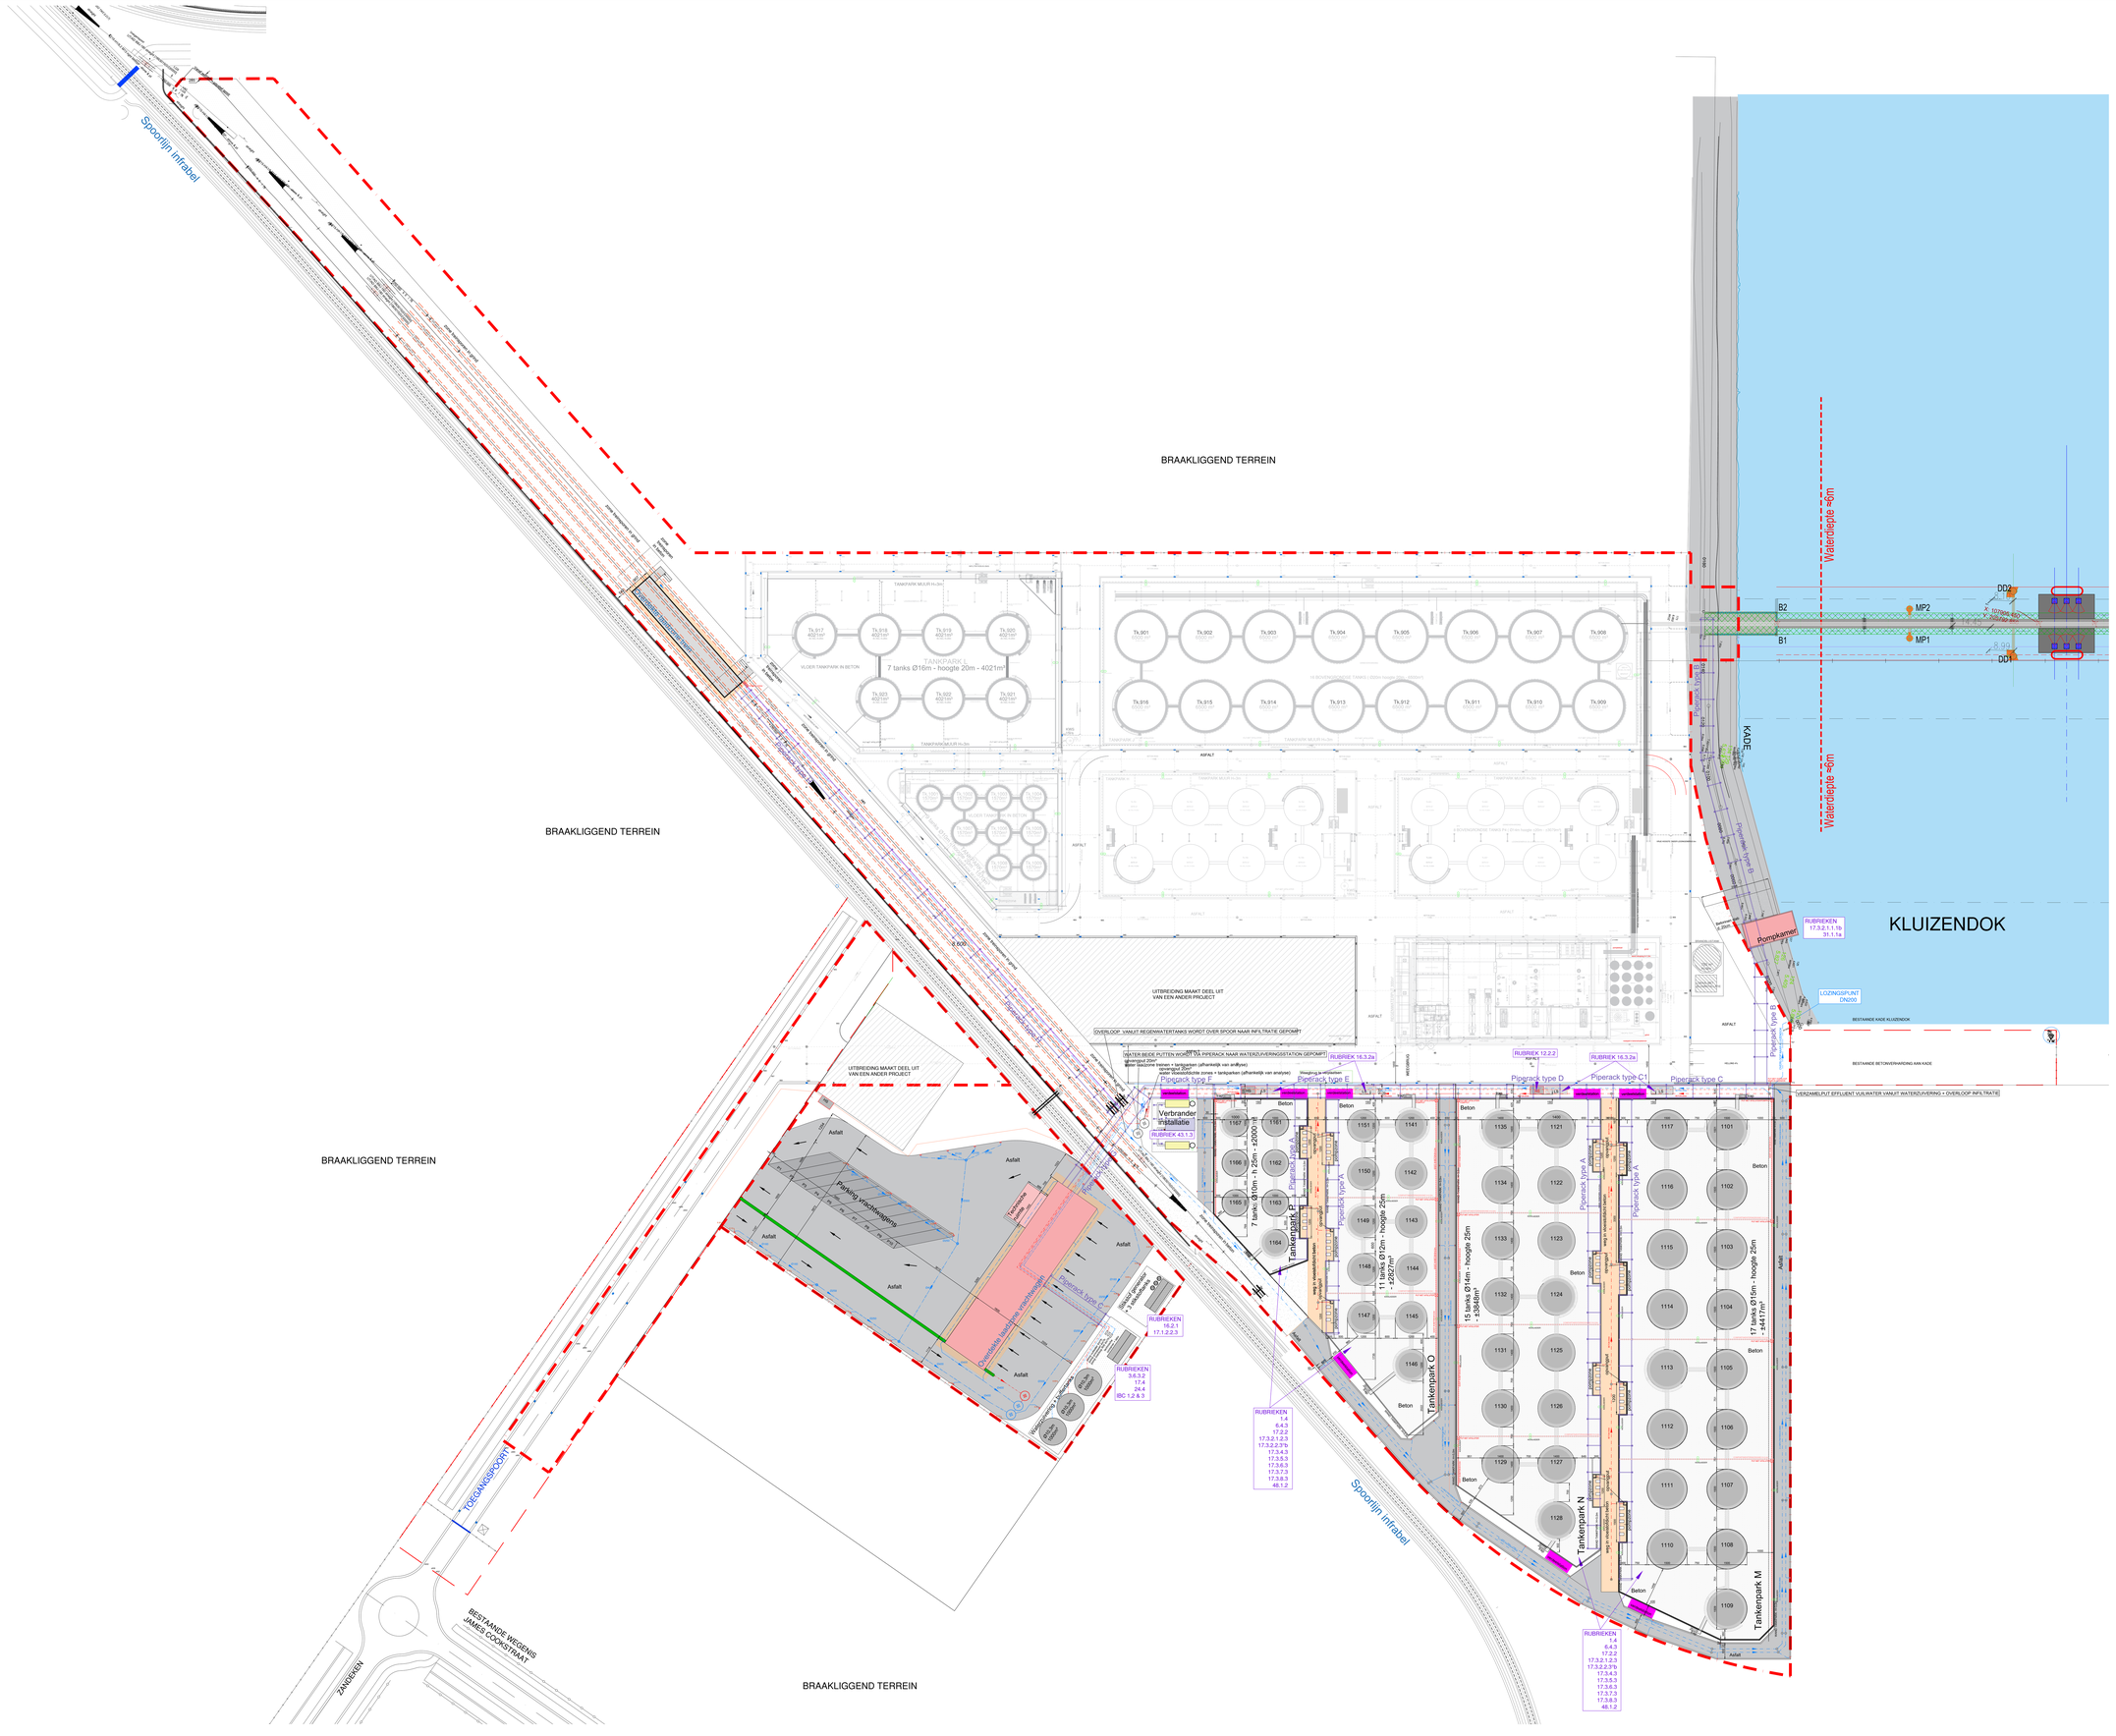
BRAAKLIGGEND TERREIN
BRAAKLIGGEND TERREIN
BRAAKLIGGEND TERREIN
BRAAKLIGGEND TERREIN
Spoorlijn infrabel
Spoorlijn infrabel
KLUIZENDOK
KADE
Waterdiepte -6m
Waterdiepte -6m
Pomphuis
Pomkamer
B1
B2
MP1
MP2
DD1
DD2
TANKPARK 1
7 tanks Ø16m - hoogte 20m - ±4021m³
Tankenpark O
Tankenpark N
Tankenpark M
7 tanks: Ø10m - H 25m - ±2000m³
11 tanks Ø12m - hoogte 25m - ±2827m³
15 tanks Ø14m - hoogte 25m - ±3848m³
17 tanks Ø15m - hoogte 25m - ±4417m³
Piperack type A
Piperack type B
Piperack type C
Piperack type D
Piperack type E
Piperack type F
Verbrander installatie
Parking vrachtwagens
Overdekte laad/los vrachtwagen
UITBREIDING MAAKT DEEL UIT VAN EEN ANDER PROJECT
OVERLOOP VANUIT REGENWATERTANKS WORDT OVER SPOOR NAAR INFILTRATIE GEPOMPT
WATER BIEDE PUTTEN WORDT VIA PIPERACK NAAR WATERZUIVERINGSSTATION GEPOMPT
VUIL WATER VAN PIPERACK NAAR WATERZUIVERINGSSTATION