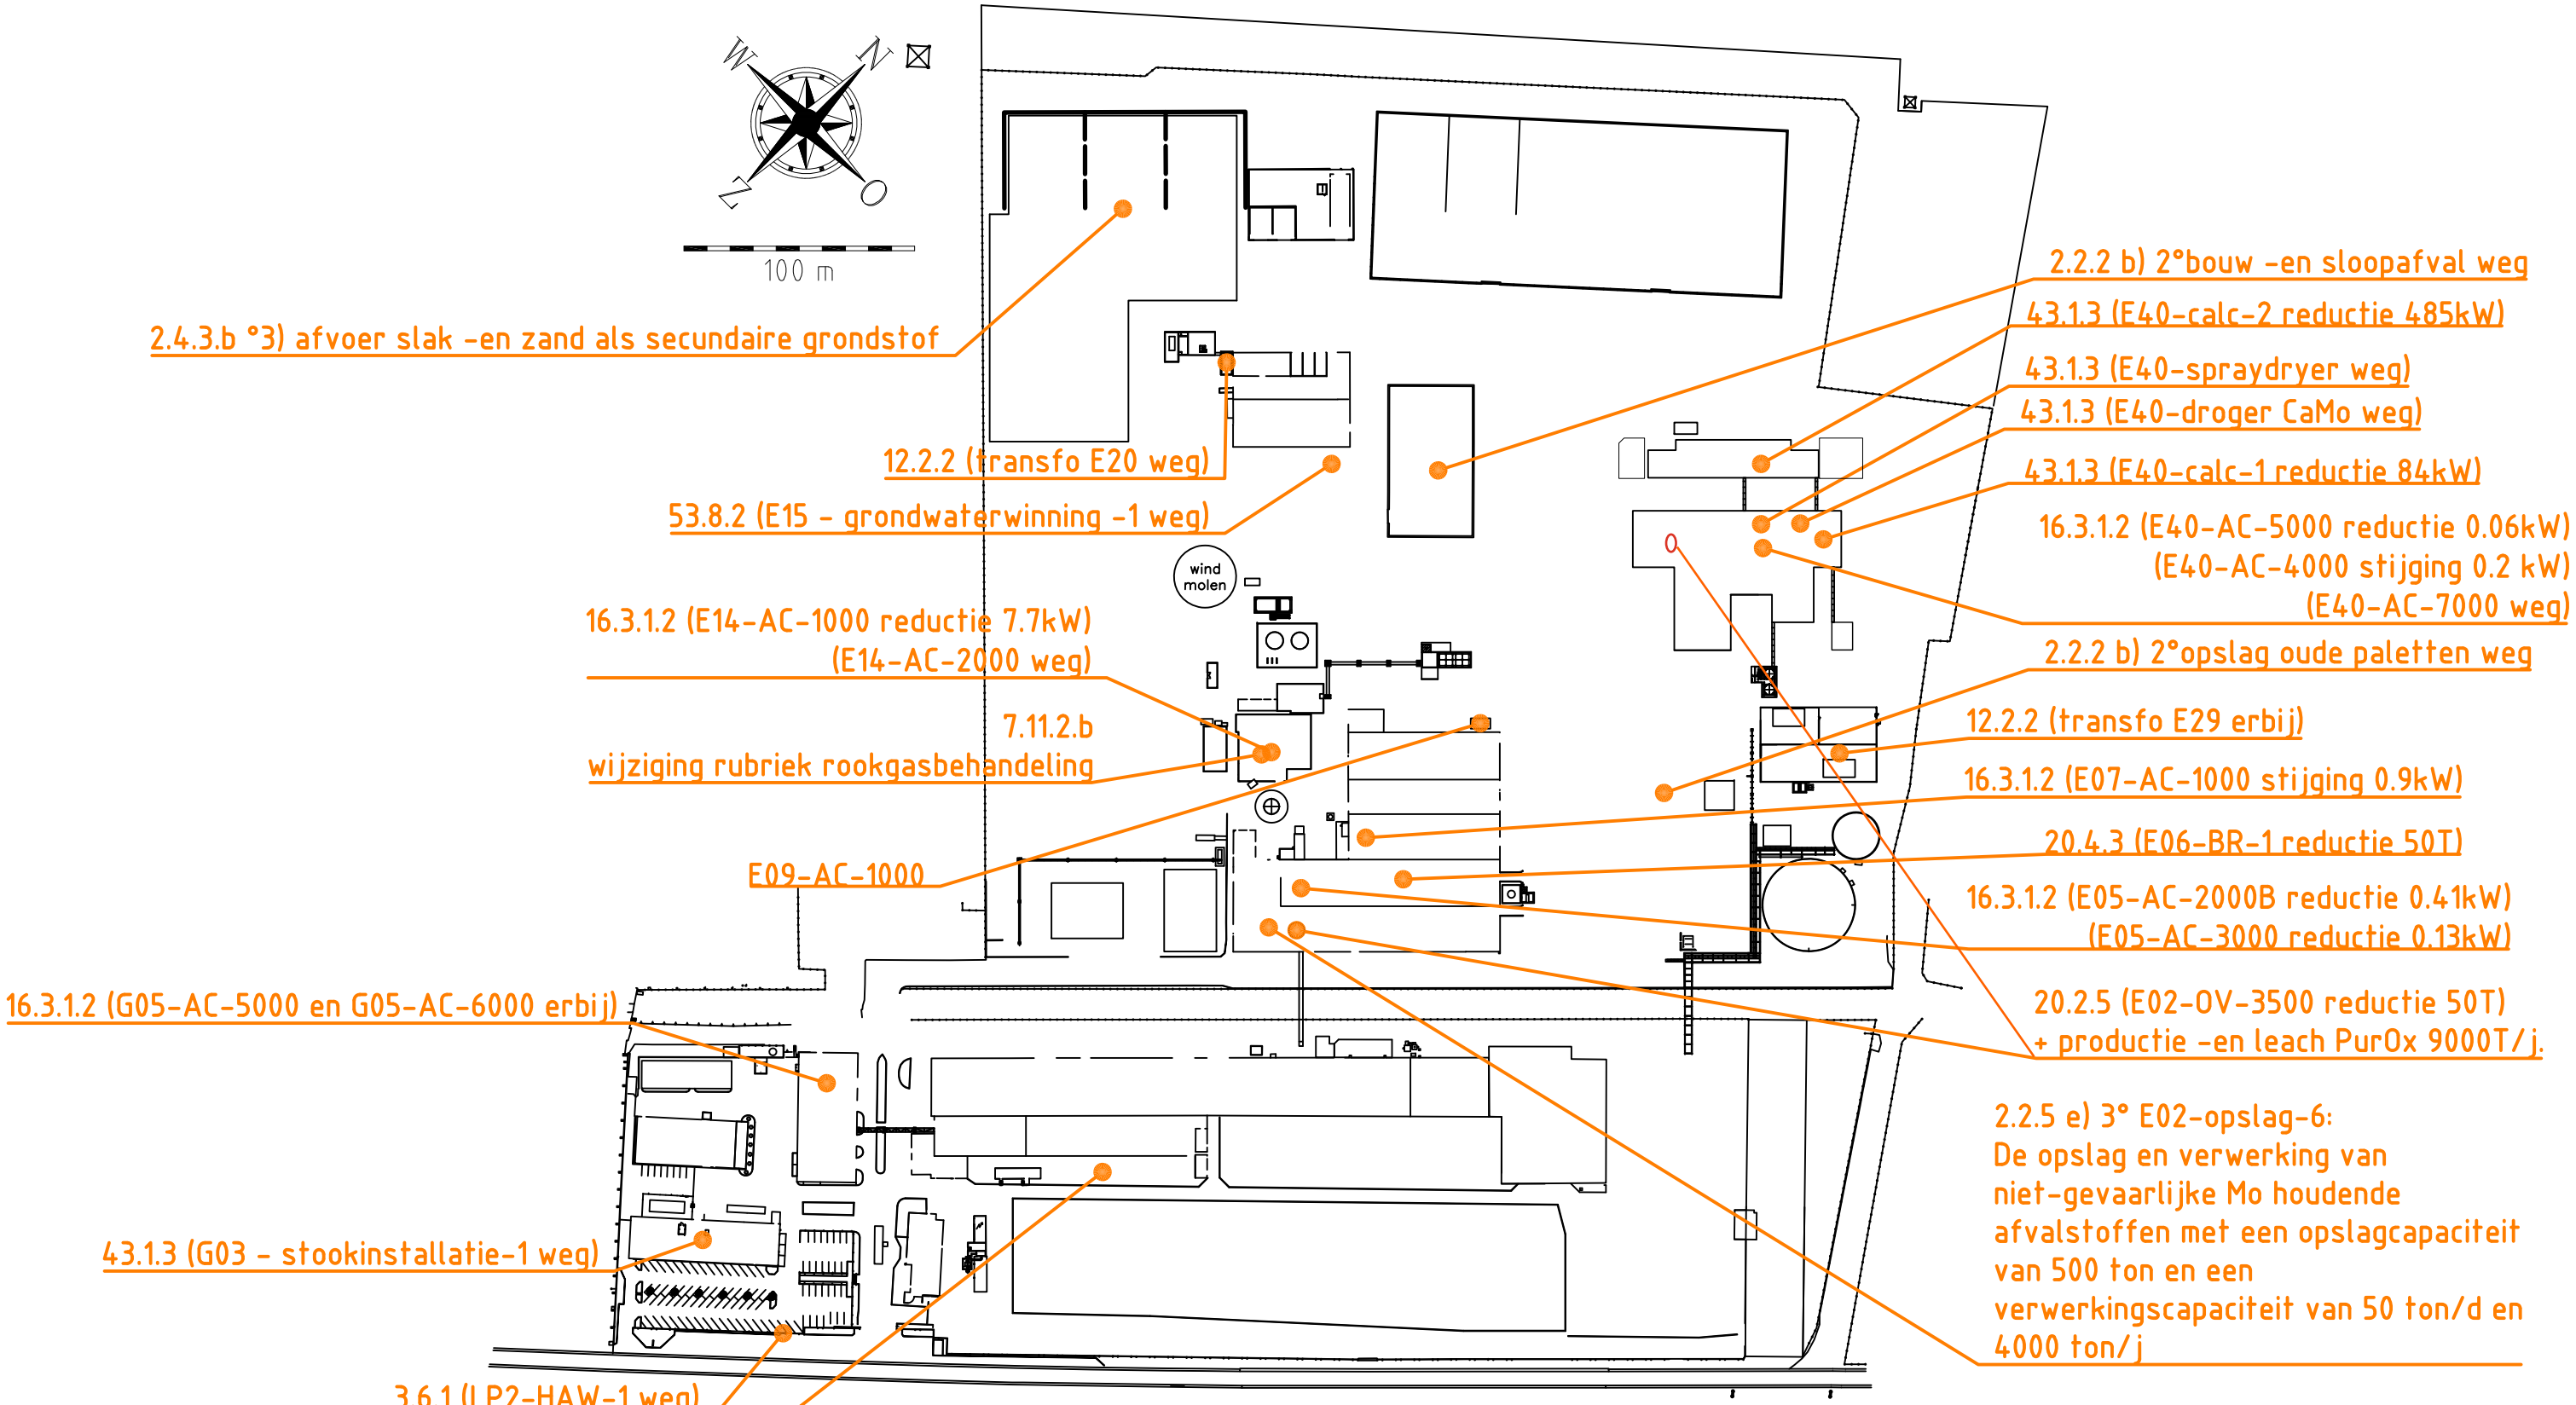

aanpassingen

REV	DATUM	AANPASSING	GOEDK	ENG
10	01/10/2025	rubriek RG en zandafvoer en RO na feedback GOP	jg	jd
09	14/05/2025	aanvullingen update 2025	jg	jdevos
08	09/04/2025	update 2025	jg	jd
07	01.06.2023	update plan		jd

MOLYMET BELGIUM Langerbruggekaai 13 B9000 Gent BELGIE TEL. 09/254.05.11

Titel : plan voor milieuvergunning MMB
aangepaste foesfellen

ISO :

Locatie :
Archief :

Formaat A0 | Schaal 1:1000 | TekNr. SA1G1027-1