2.4.3.b°3) - E35,E36,E37
afvoer slak -en zand als secundaire grondstof

24.4 G23-staalnamekamer-1
mechanisch labo staalname

39.4.1° E14-E322
warmtewisselaar-1

7.11.2° b) E14-SO2-001:
Rookgasbehandelingsinstallatie met natte gaszuivering en SO2-conversie-absorptie

39.2.1° E05-WW-1000
warmtewisselaar

31.1.2°a) E3-NG-1000
Noodgroep met batterijlader, batterij en dieseltank

20.2.5 E02-OV-3500:
Productie van 17.000 ton/j Mo in molybdeenoxide in Mo-roostoven

24.2 G06-Labo:
Labo voor kwaliteitscontrole en R&D

29.5.7.2°a)1- G05-werkhuis ontvettingsbad

29.5.2.1°a)- G05-werkhuis werkhuis metaalbewerking

24.4 G23-staalnamekamer-1
mechanisch labo staalname

31.1.2°a) G12-NG-1000
Noodgroep met batterijlader, batterij en dieseltank

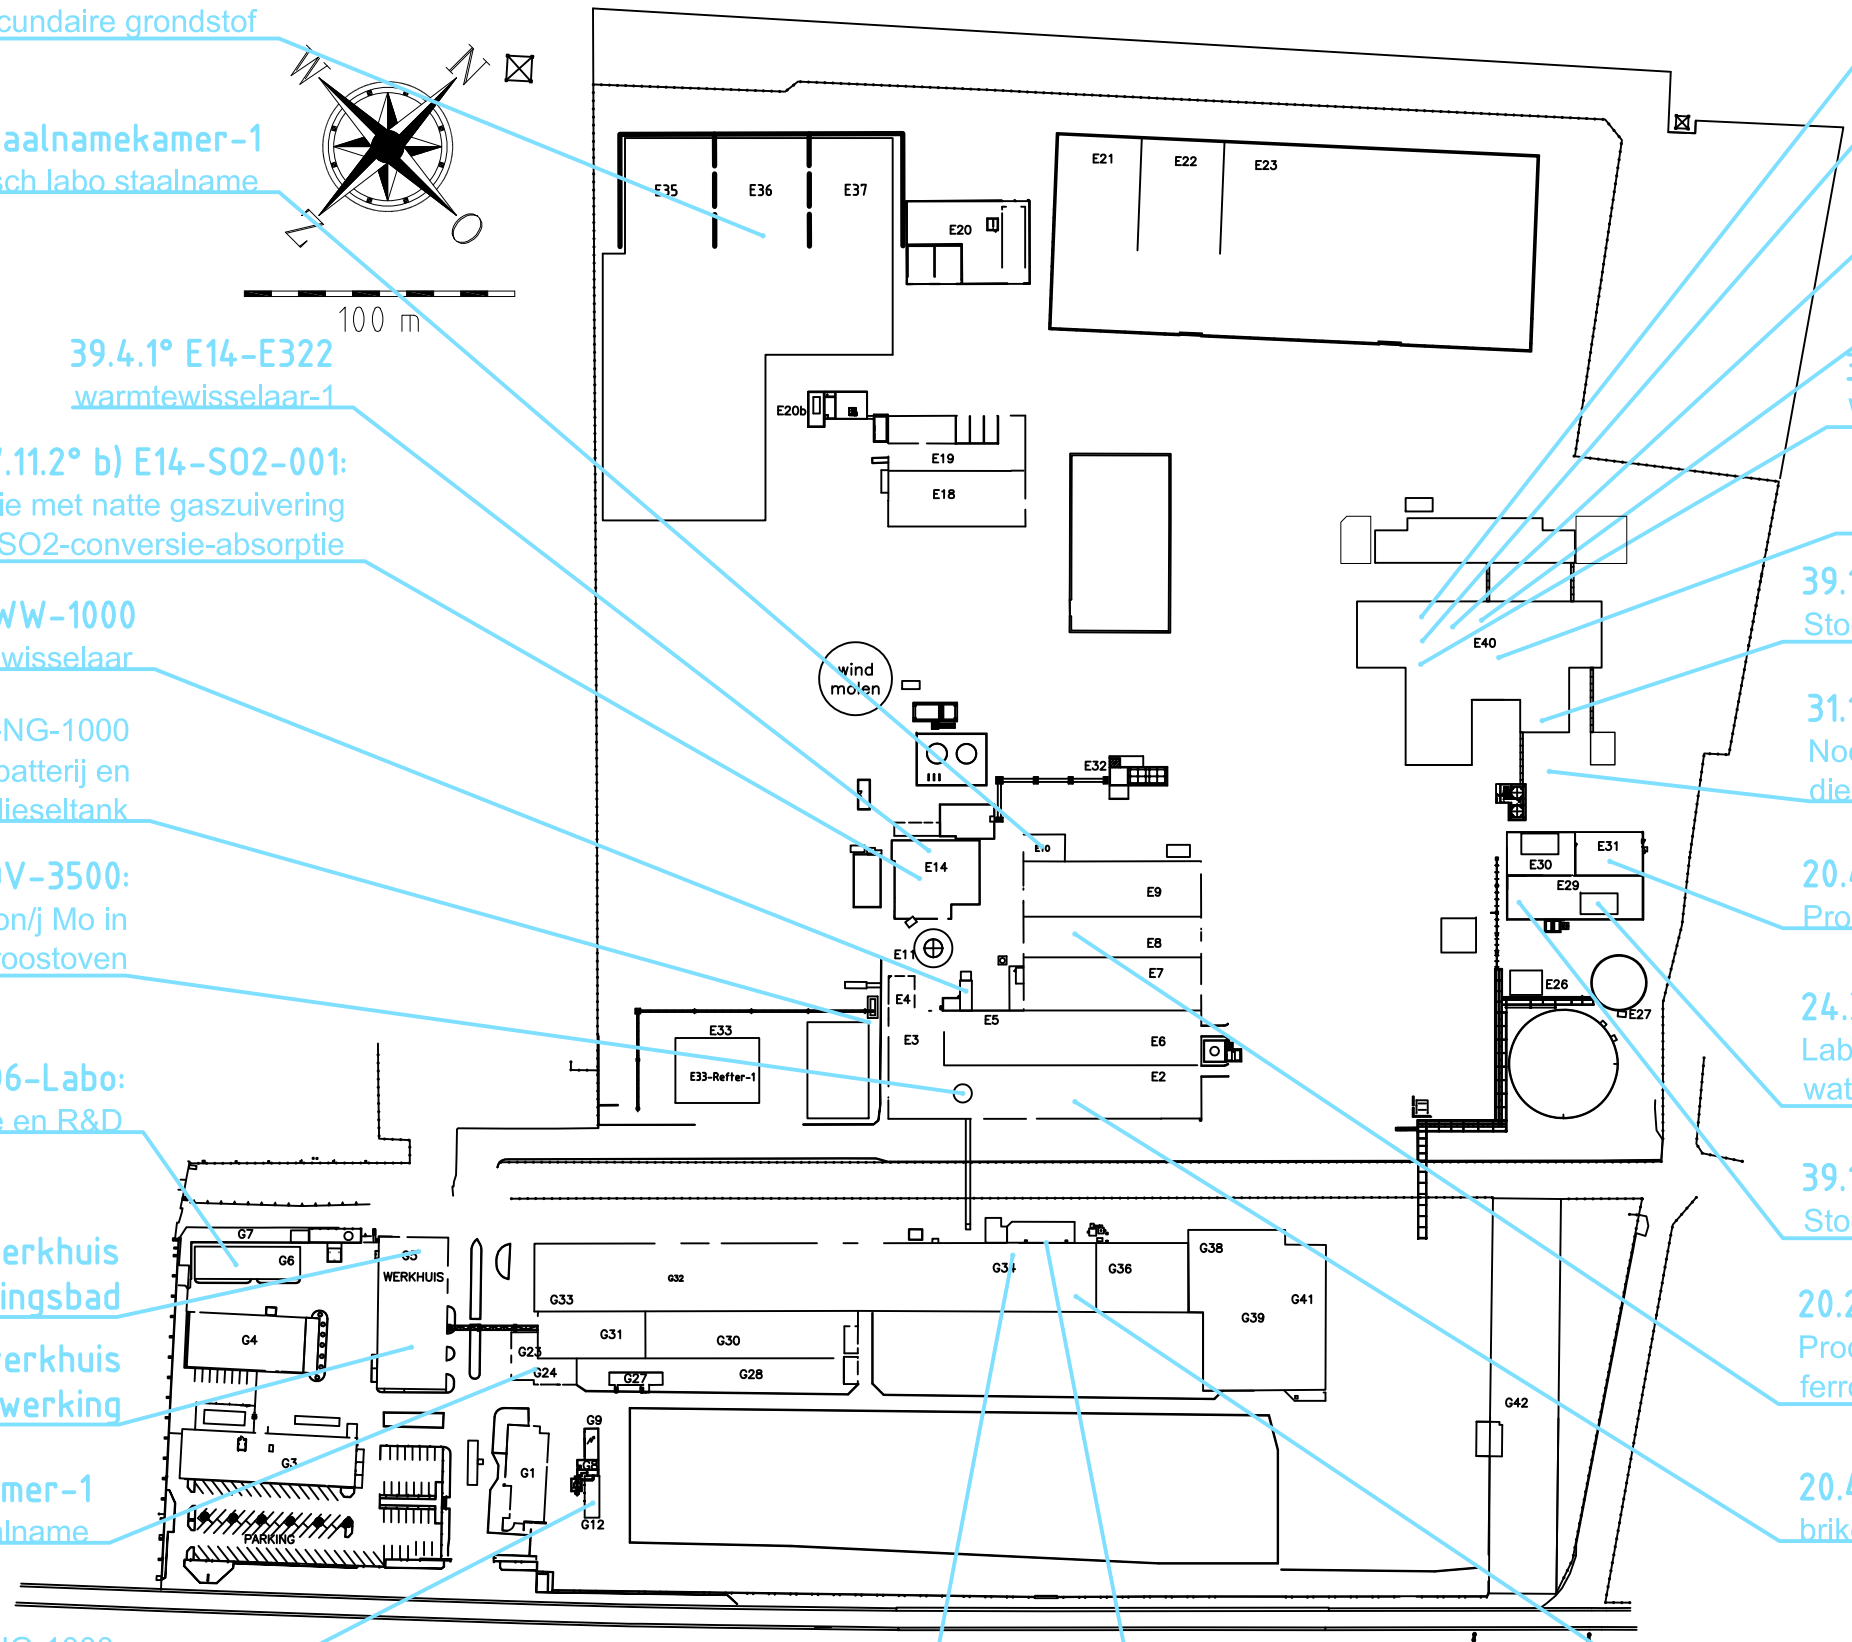

39.4.1°warmtewisselaar
G36-PW-7030

39.4.1°warmtewisselaars
G36-PW-6080
G36-PW-6081
G36-PW-6082

39.2.2° E40-drukvat HWL

39.2.2°E40-WW-2000
WW HWL step 2

20.2.5° E40 MoO3-afdeling:
Productie van zuiver MoO3 en leaching van RMC of concentraten

39.4.1°E40-WW-NH3-1
WW NH3 cooling 1-2-3

39.4.1°E40-WW-3000
WW wamte recuperatie

39.2.1°E40-WW-1000
WW cryst heating

39.1.3° - E40-SG-1000
Stoomgenerator op aardgas

31.1.2°a) E40-NG-1000
Noodgroep met batterijlader, batterij en dieseltank

20.4.3.2° E29
Productie MoNa/CaMo

24.3 E29-Labo1
Labo voor kwaliteitscontrole op de waterzuivering

39.1.2°E29-SK-1000
Stoomgenerator op aardgas

20.2.5 E08-Fm-1000
Productie van 14.000 ton/j Mo in ferromolybdeen

20.4.3.2° E06-BR-1:
briketteerinstallatie

31.1.2°a) G36-NG-8100
Noodgroep met batterijlader, batterij en dieseltank

REV	DATUM	AANPASSING	GOEDK	ENG
00	19.05.2025	aanvraag 2025	jq	jd

MOLYMET BELGIUM Langerbruggekaai 13 B9000 Gent BELGIE TEL. 09/254.05.11

Titel : plan voor milieuvergunning MMB productieunifs

ISO : | Locatie : | Archief : | Formaat A0 | Schaal 1:1000 | Tekhr. SA1G1027-8