




GEVEL IN METAAL - GEÏSOLEERD: KLEUR GRIJSWIT
SCHRIJNWERK IN STAAL: GRIJSWIT

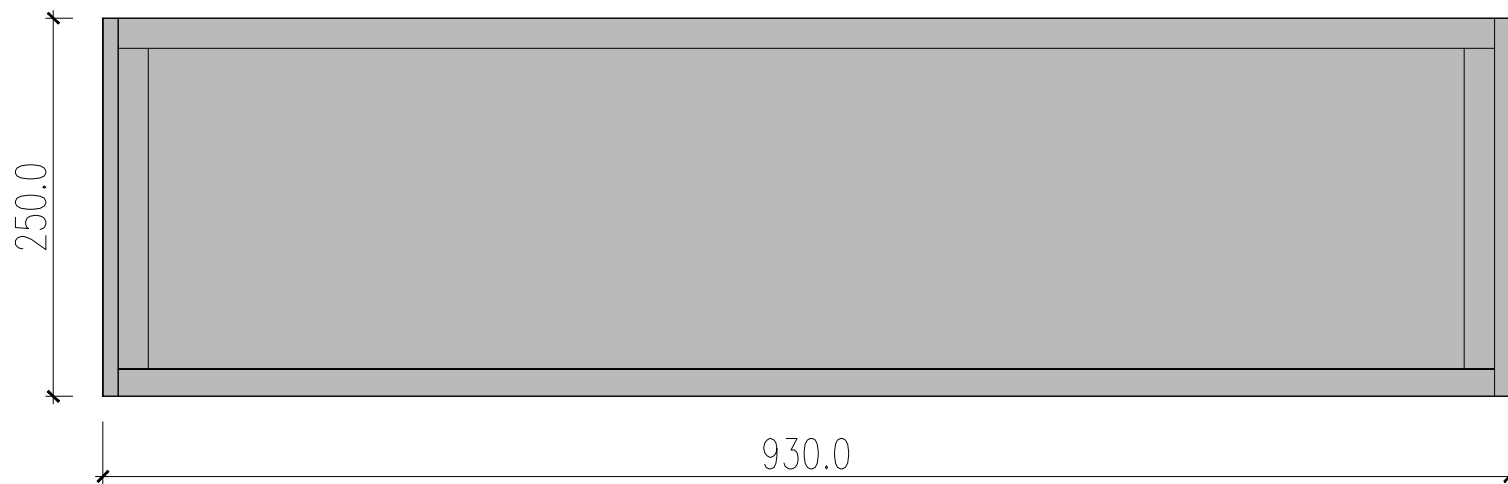

schaal: 1/50

BA_ELEKTRICITEITSLOKAAL_G_V_03