


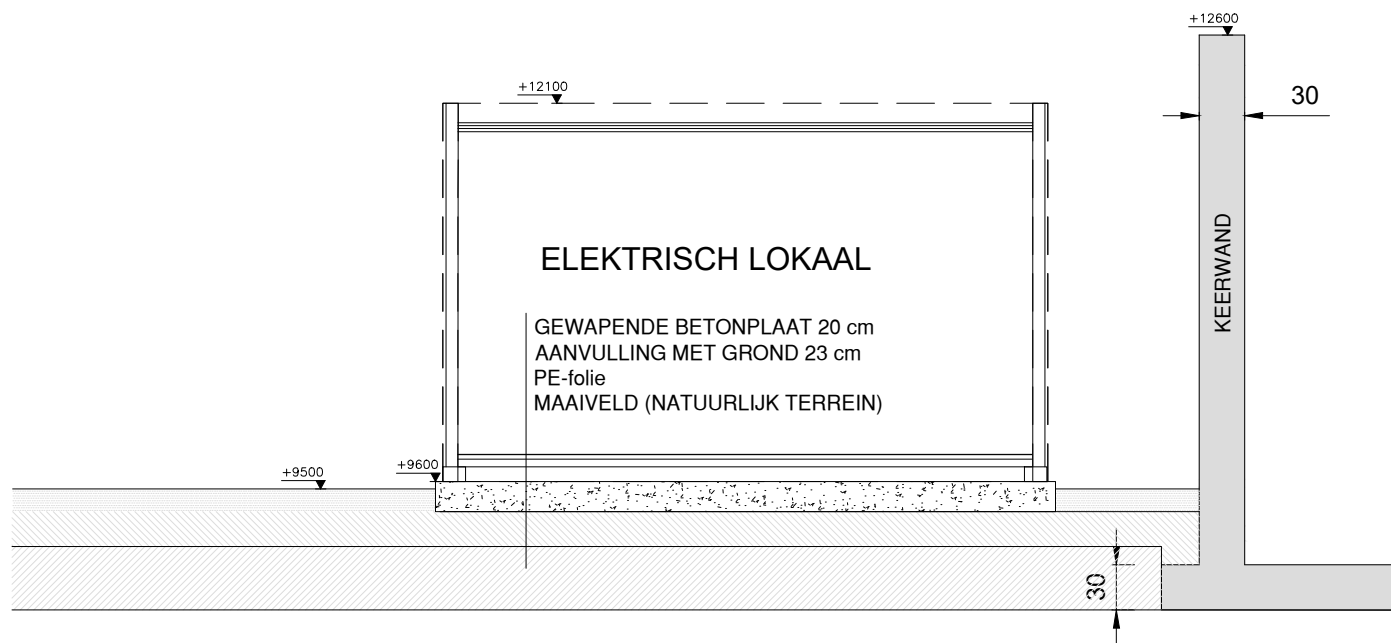

schaal: 1/50

BA_ELEKTRICITEITSLOKAAL_S_V_01