


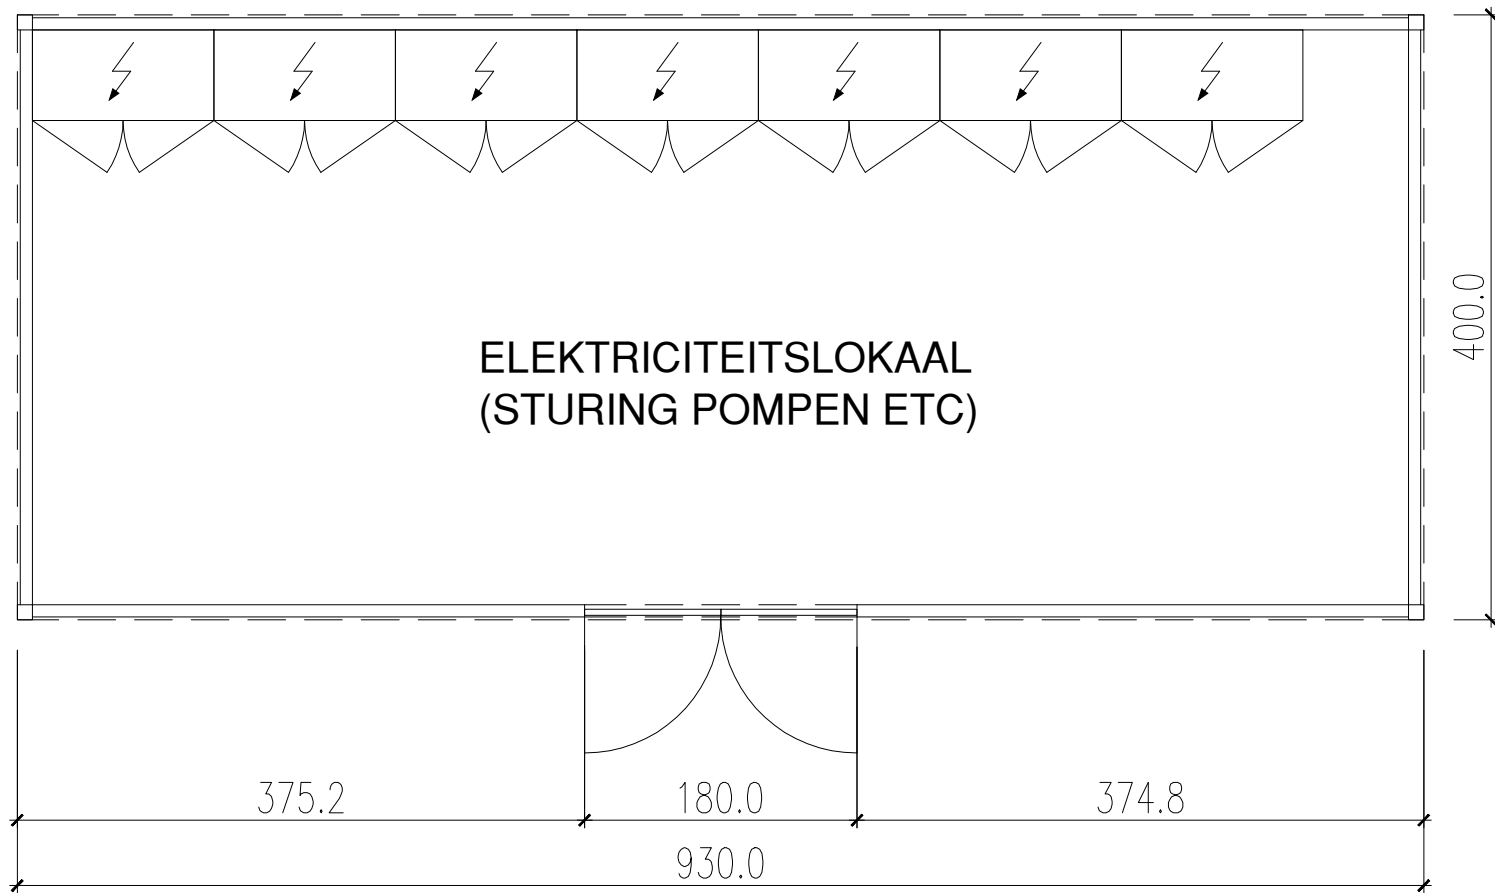

schaal: 1/50

BA_ELEKTRICITEITSLOKAAL_P_V_01