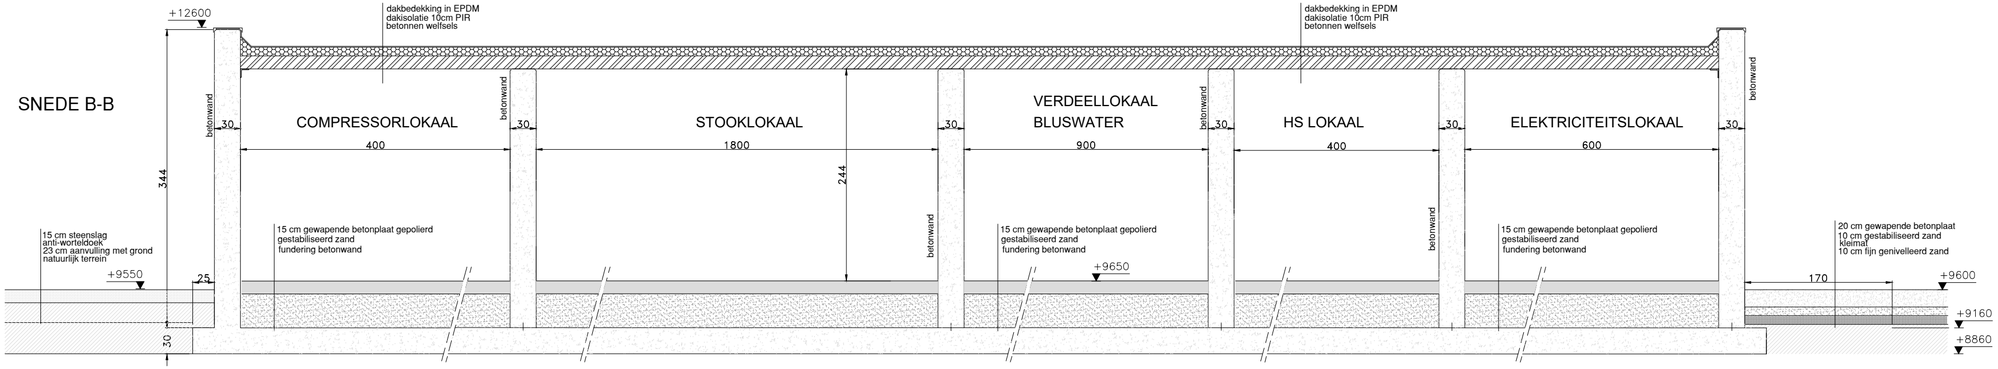

0 1 2 3 4 5m

schaal: 1/50

BA_LOKALEN 1_SB_N_02