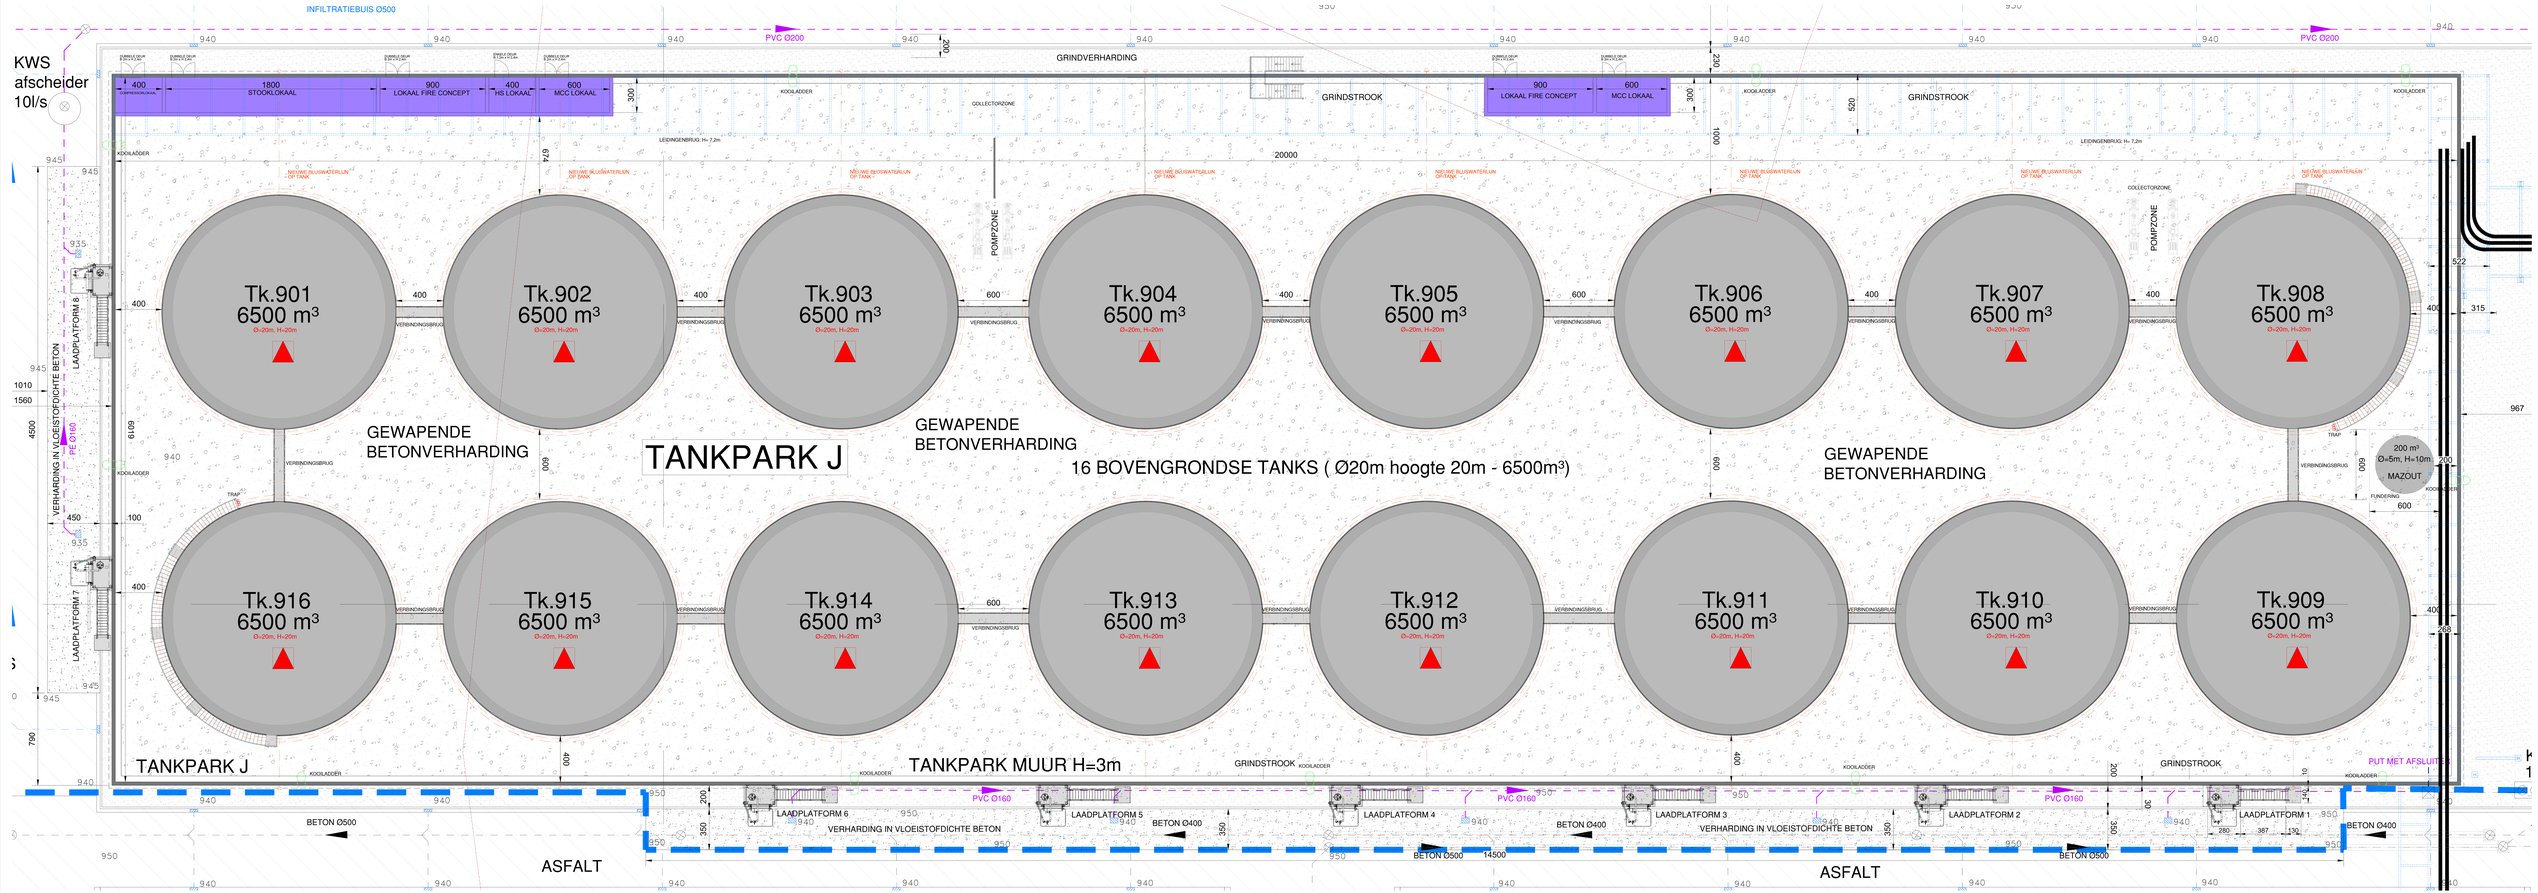

schaal: 1:100

BA_Tankpark J_PB_N_01