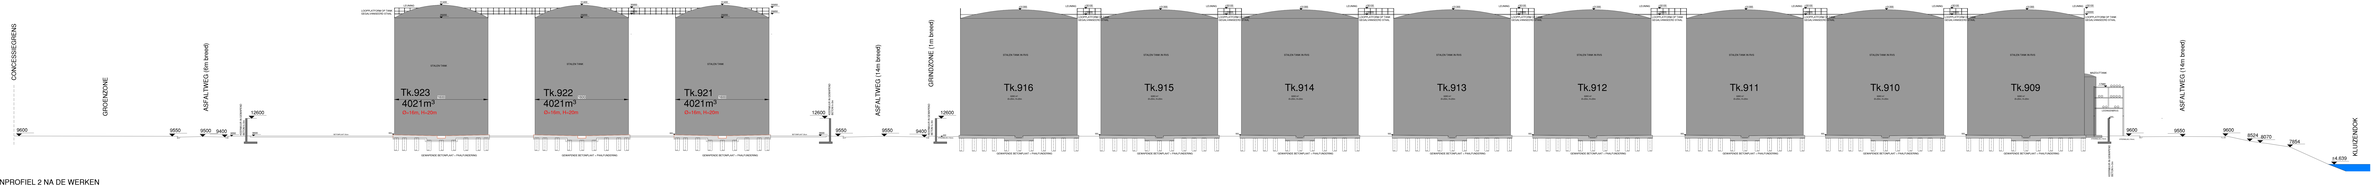

TERREINPROFIEL 2 NA DE WERKEN
REF. PEIL : .....

0 5 10 15 20m

schaal: 1:200

BA_GTS Kluizendok - REG TP J_T_N_02