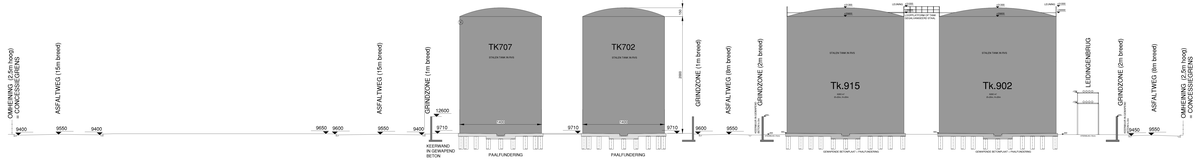

TERREINPROFIEL 1 VOOR DE WERKEN
REF. PEIL : ....

0 5 10 15 20m

schaal: 1:200

BA_GTS Kluizendok - REG TP J_T_V_01