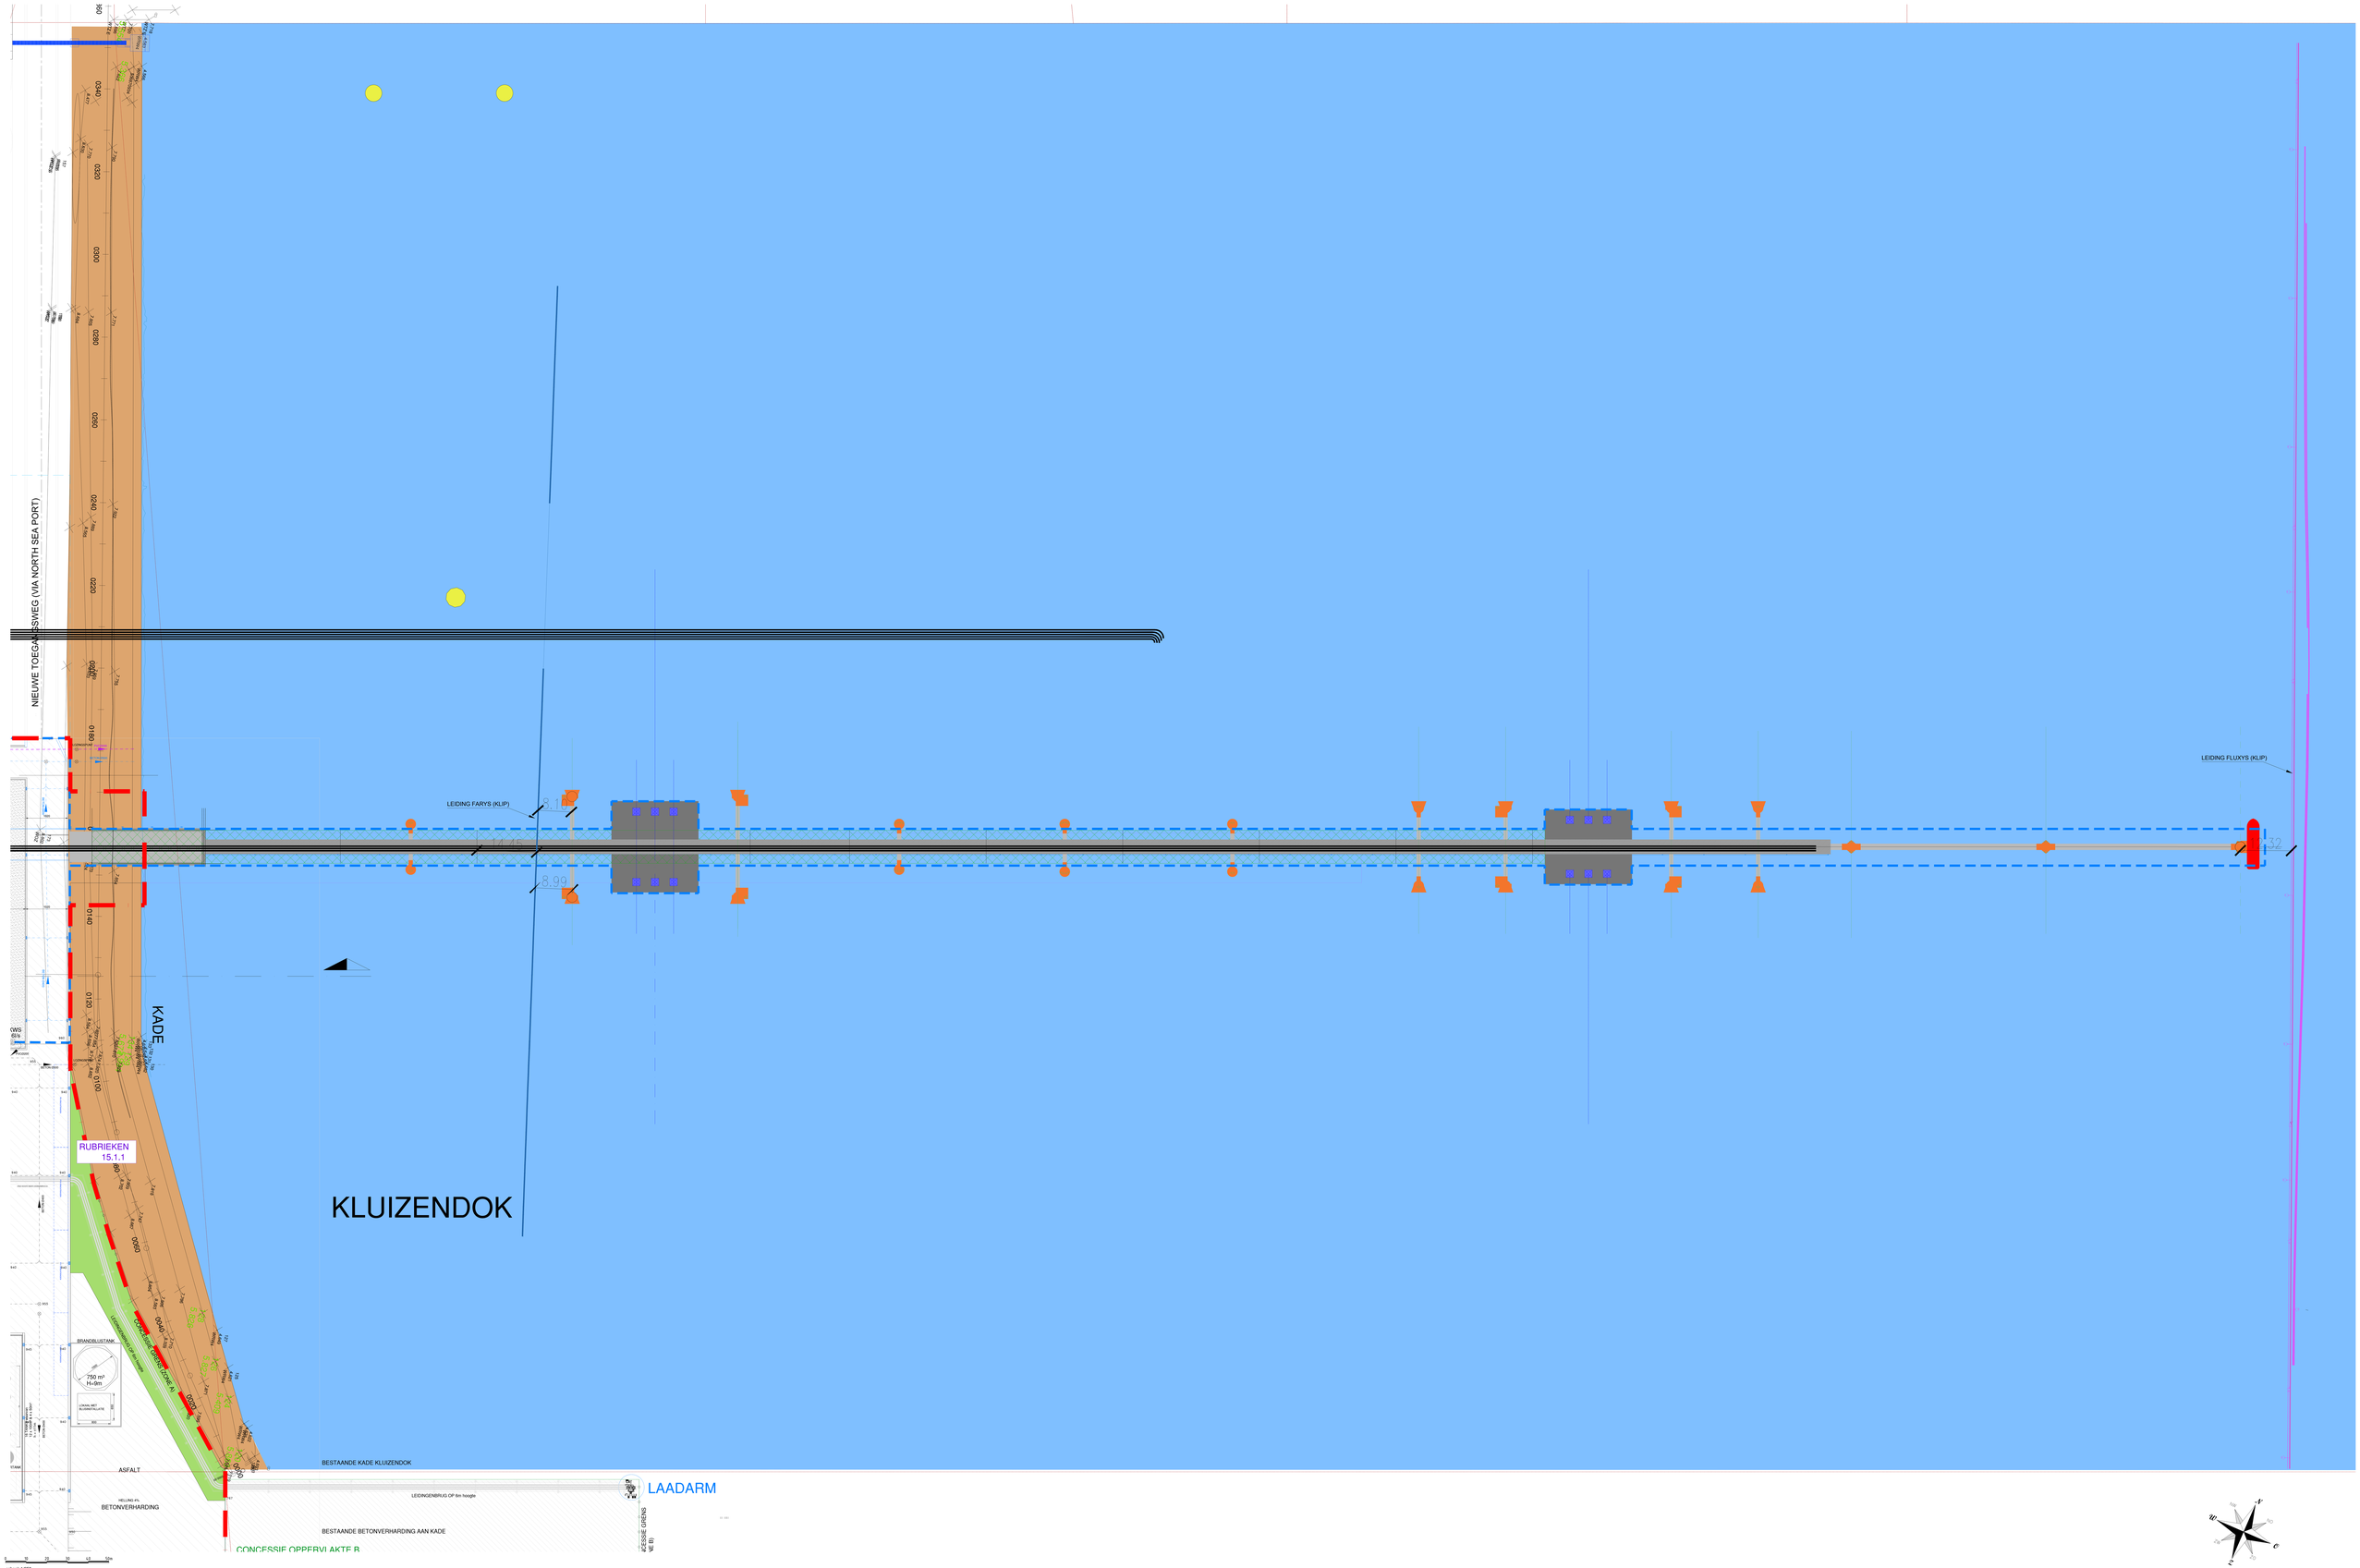
NIEUWE TOEGANGSWEG (VIA NORTH SEA PORT)
KADE
KLUIZENDOK
LEIDING FARYS (KLIP)
LEIDING FLUXYS (KLIP)
RUBRIEKEN
15.1.1
BRANDBLUSTANK
750 m³
H=9m
ASFALT
BETONVERHARDING
BESTAANDE KADE KLUIZENDOK
LEIDINGENBRUG OP 6m hoogte
BESTAANDE BETONVERHARDING AAN KADE
LAADARM
CONCESSIE OPPERVLAKTE B
schaal: 1:250
BA_GTS Kluizendok - REG TP J_I_N_03