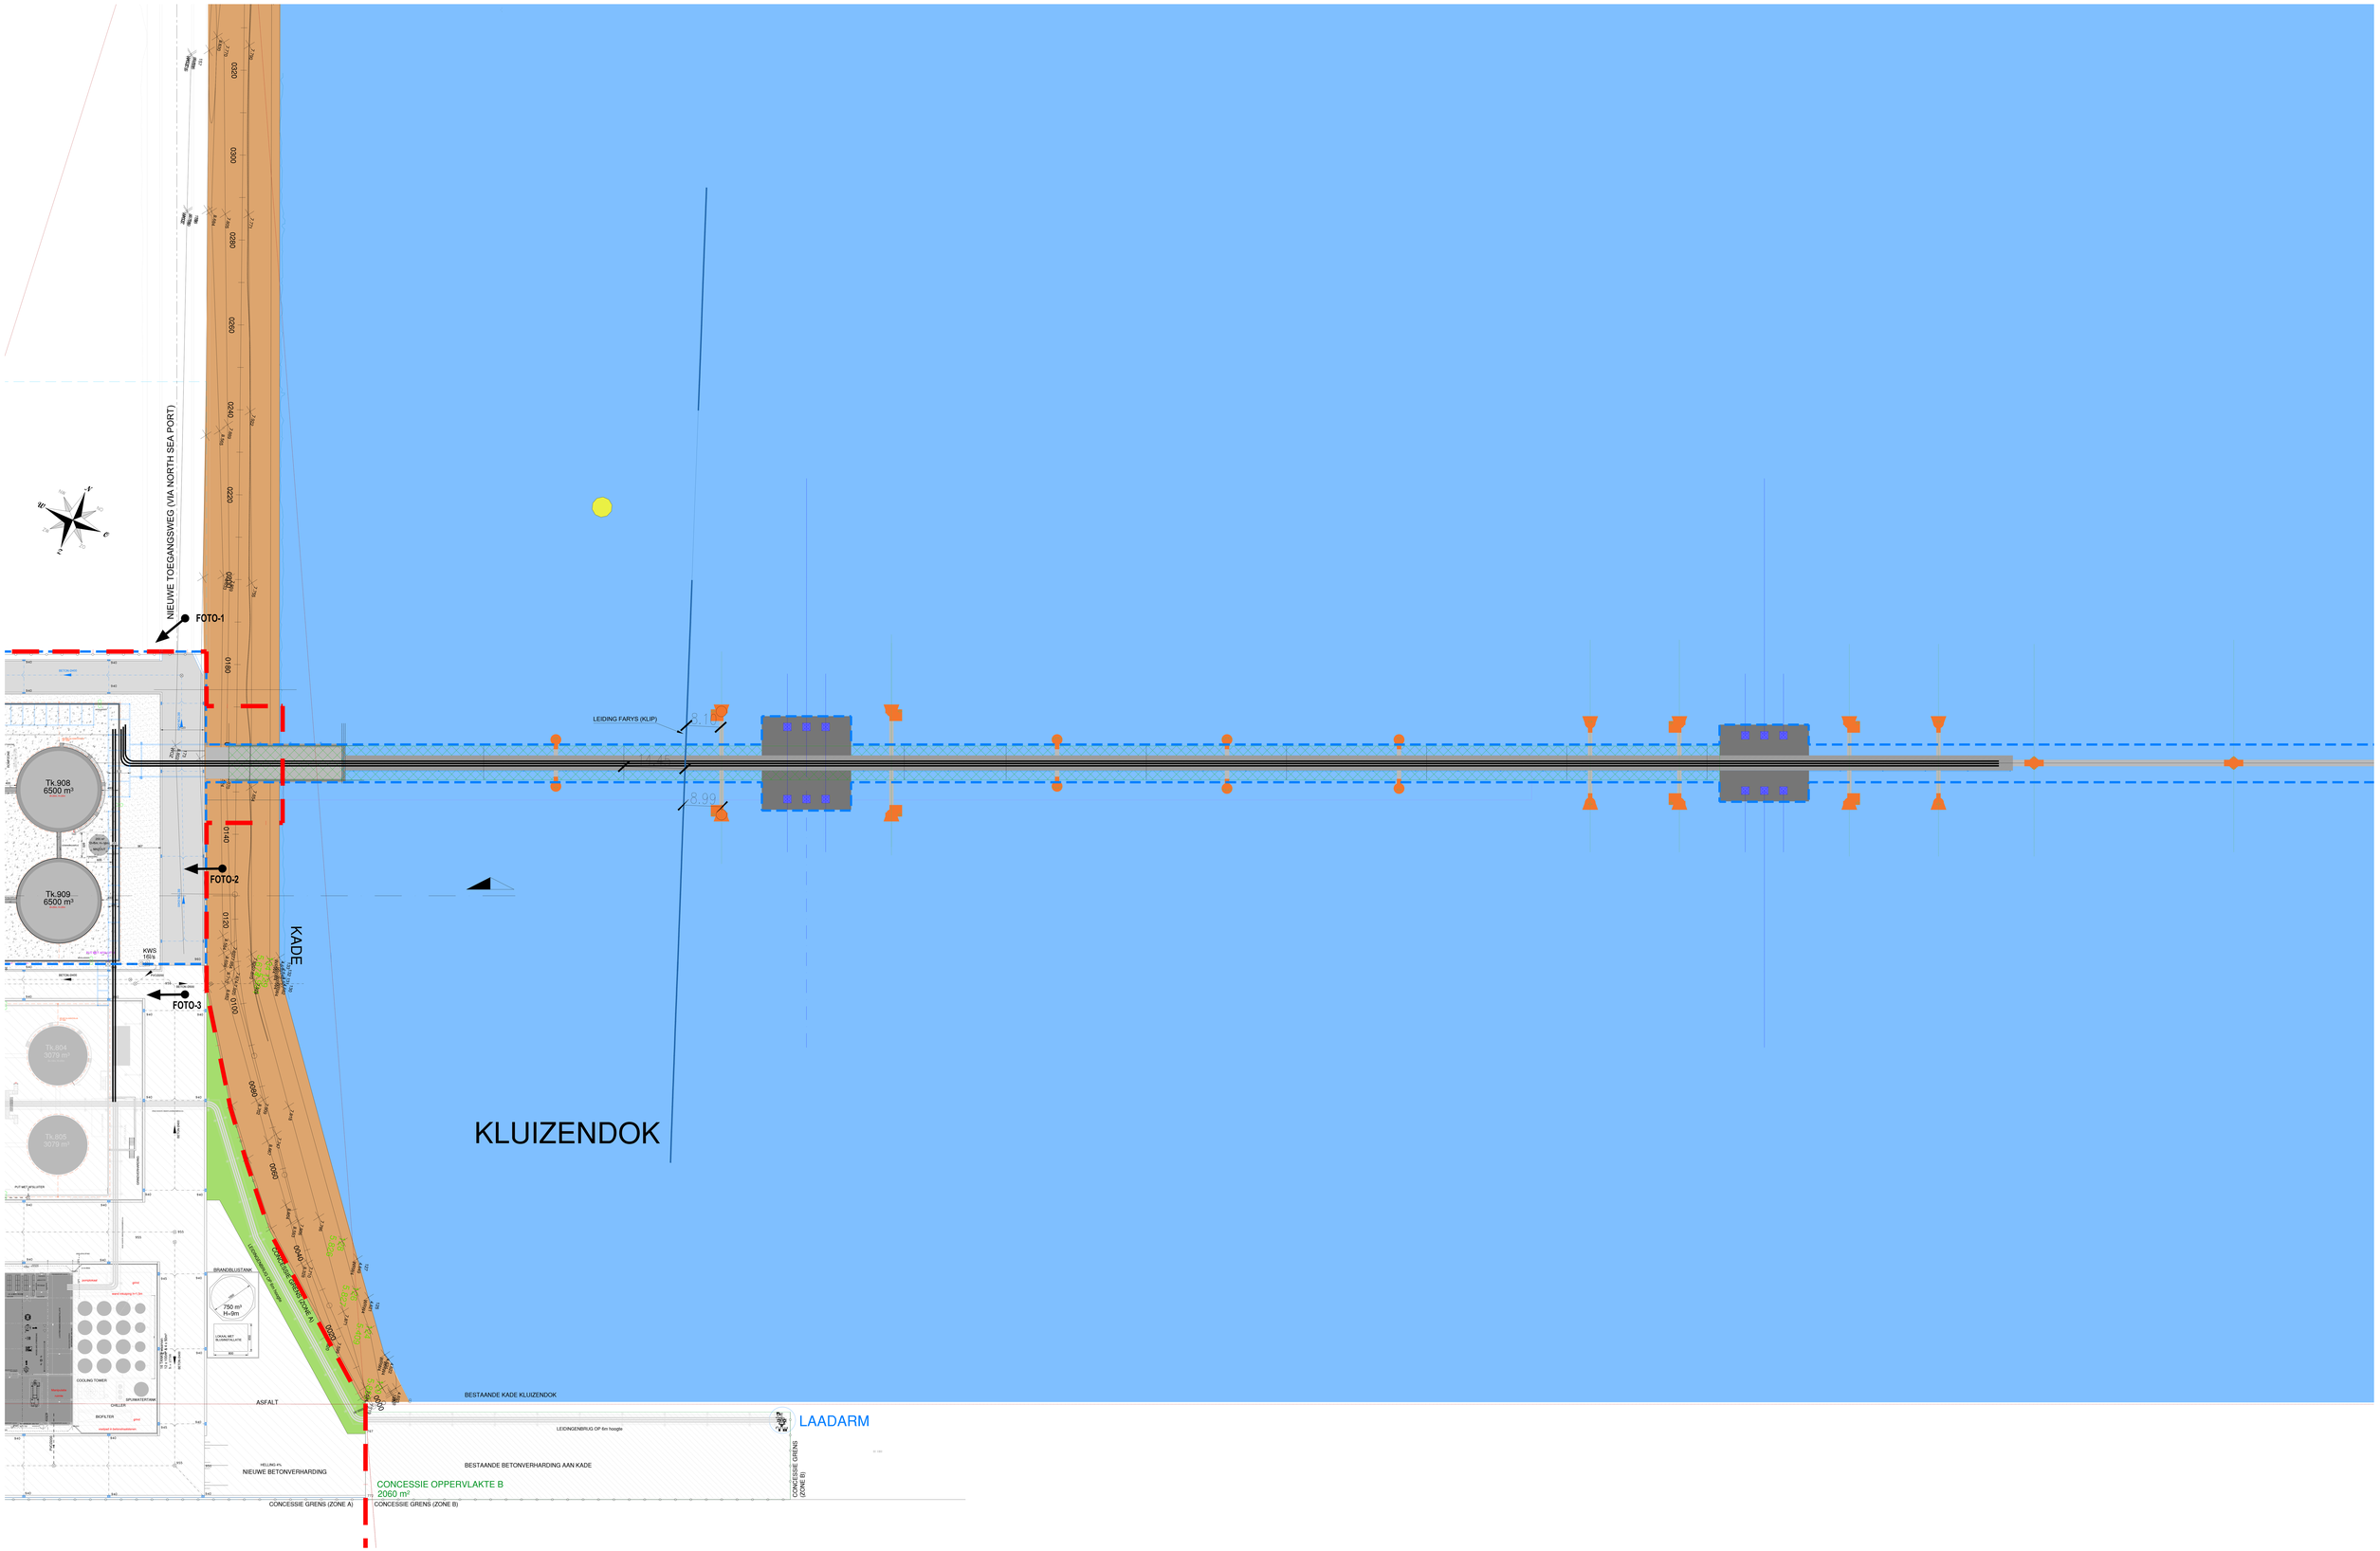

schaal: 1:250

BA_GTS Kluizendok - REG TP J_I_B_03